
OMGEVINGS VERGUNNING

18-12-2025
Definitief

buro
Kettinghuls

Paviljoen De Werf
Almere

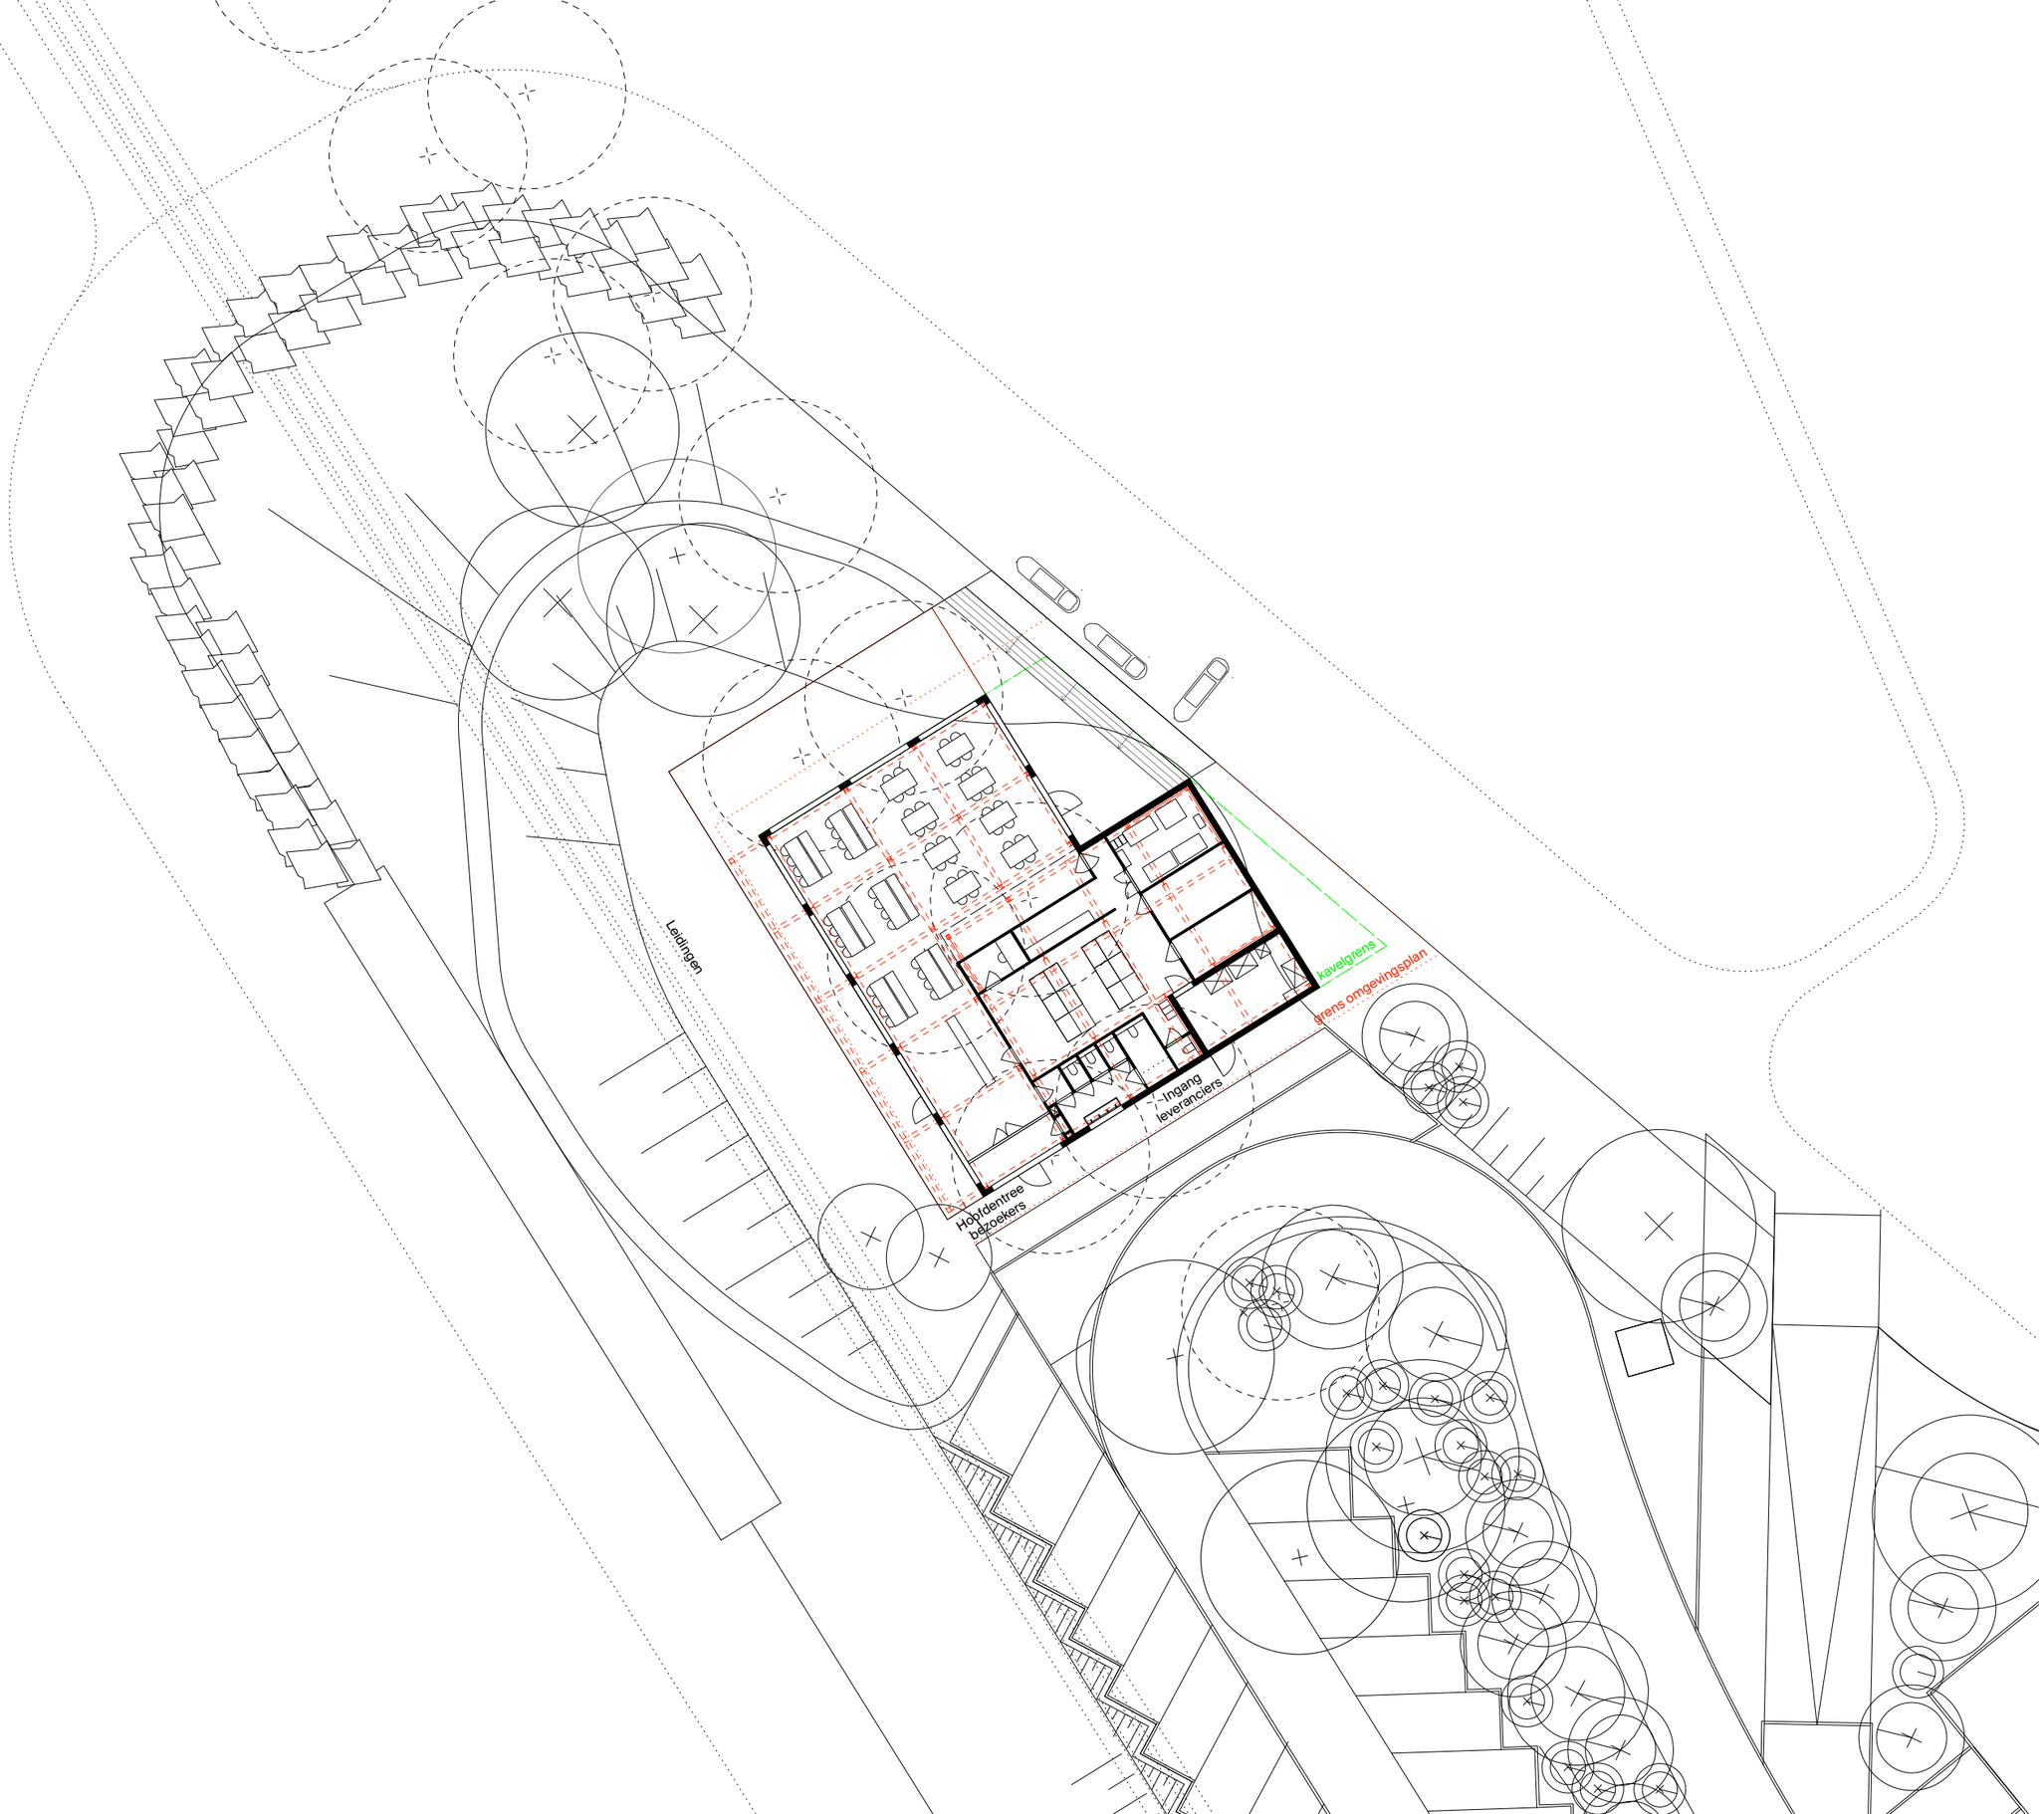

buro Kettinghuls


MAAKPLAATS HEM
Nieuwe Hemweg 2
1013 BG Amsterdam
T +31(0)20 320 56 43
mail@kettinghuls.com
www.kettinghuls.com

projectnummer | 2404
project | Paviljoen de Werf Almere
opdrachtgever | Tang Dynastie Onroerend Goed B.V.
fase | OV
onderwerp | situatie en kavel
schaal | 1:300
formaat | A3
getekend | -
paraaf | -

tekeningnummer

000 OV

versie	datum	status
O	18-12-2025	D

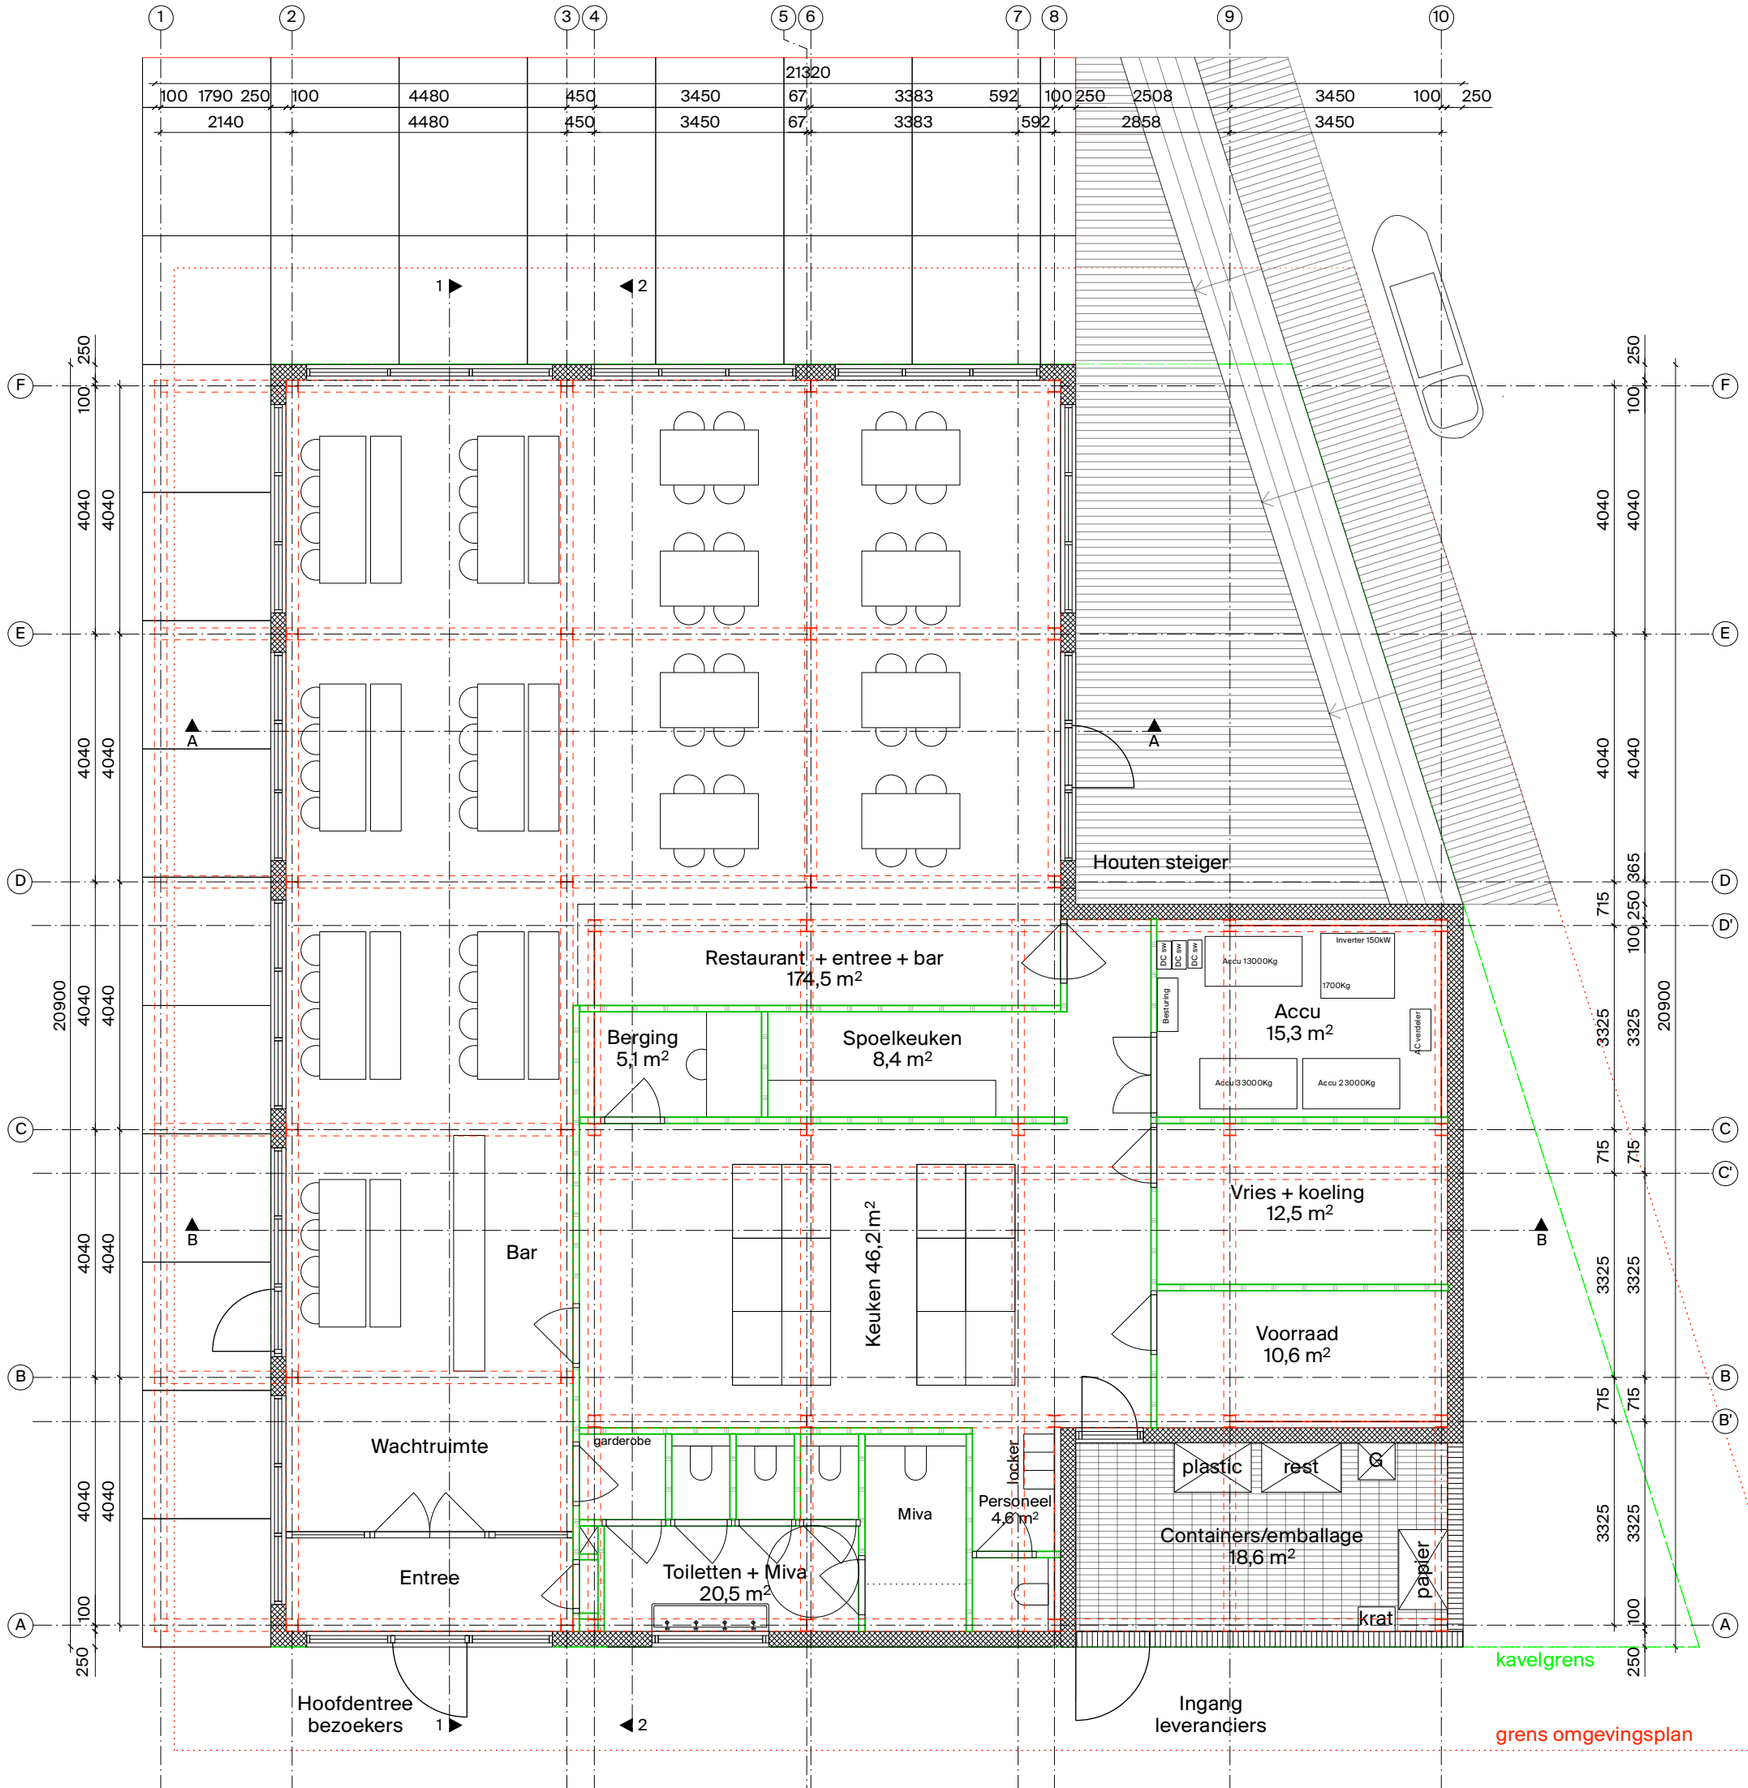

buro Ketting huls


MAAKPLAATS HEM
Nieuwe Hemweg 2
1013 BG Amsterdam
T +31(0)20 320 56 43
mail@kettinghuls.com
www.kettinghuls.com

projectnummer | 2404
project | Paviljoen de Werf Almere
opdrachtgever | Tang Dynastie Onroerend Goed B.V.
fase | OV
onderwerp | plattegrond begane grond
schaal | 1:100
formaat | A3
getekend | -
paraaf | -

tekeningnummer

100 OV

versie	datum	status
O	18-12-2025	D

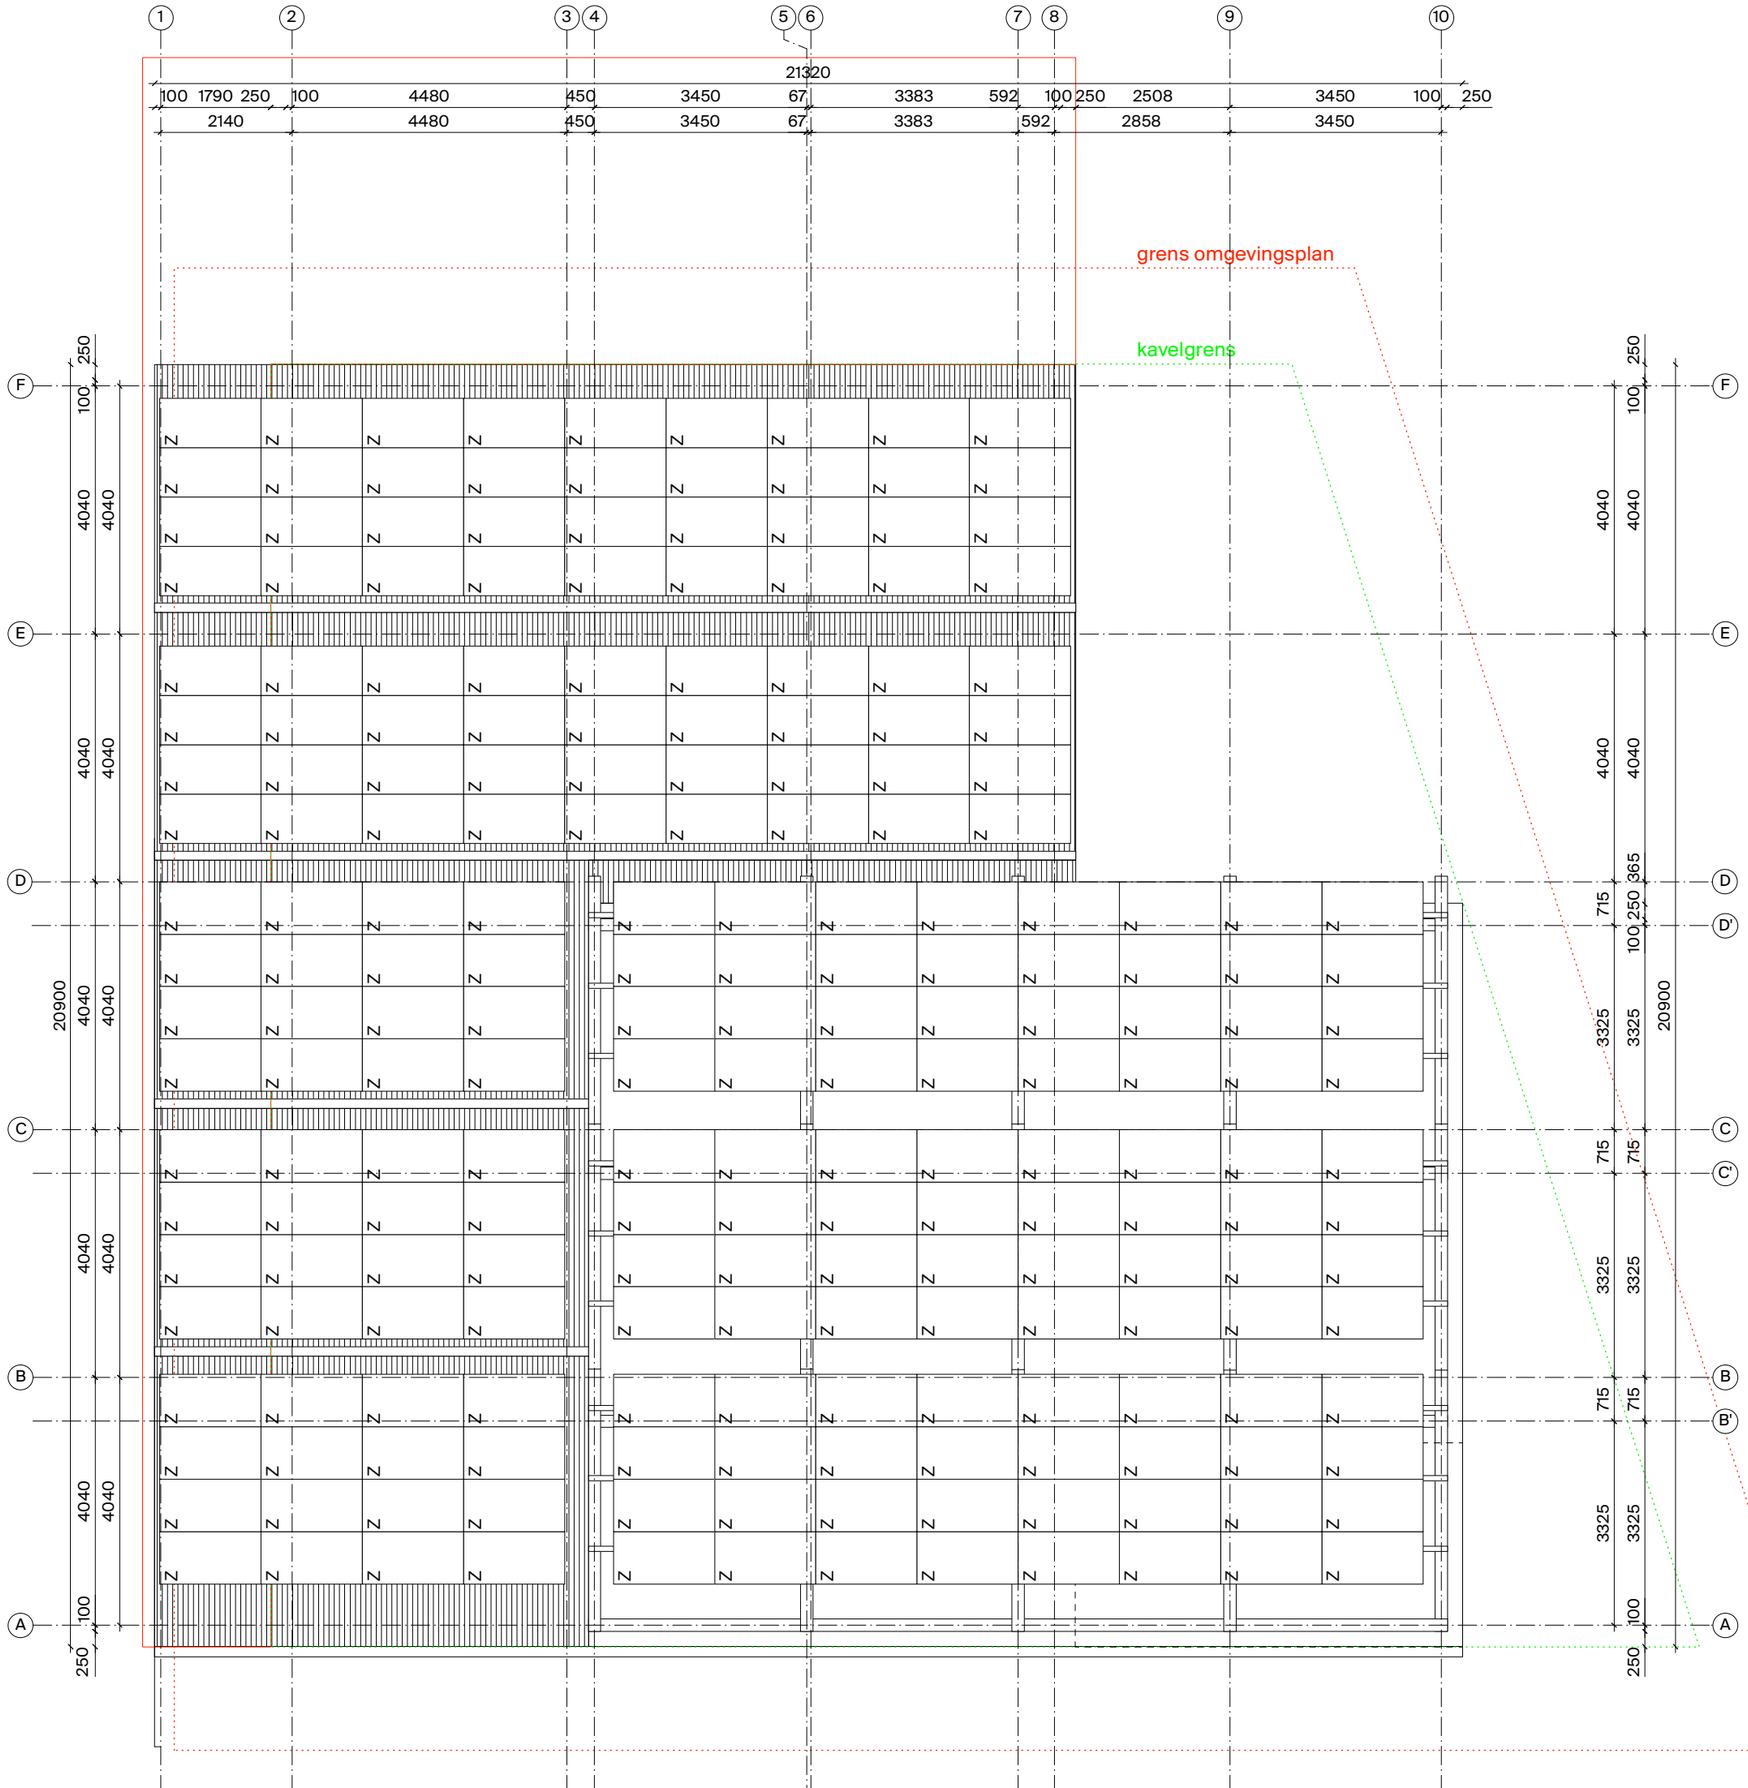

buro Ketting huls

MAAKPLAATS HEM
Nieuwe Hemweg 2
1013 BG Amsterdam
T +31(0)20 320 56 43
mail@kettinghuls.com
www.kettinghuls.com


projectnummer | 2404
project | Paviljoen de Werf Almere
opdrachtgever | Tang Dynastie Onroerend Goed B.V.
fase | OV
onderwerp | dak

schaal | 1:100
formaat | A3
getekend | -
paraaf | -

tekeningnummer

101 OV

versie	datum	status
0	18-12-2025	D

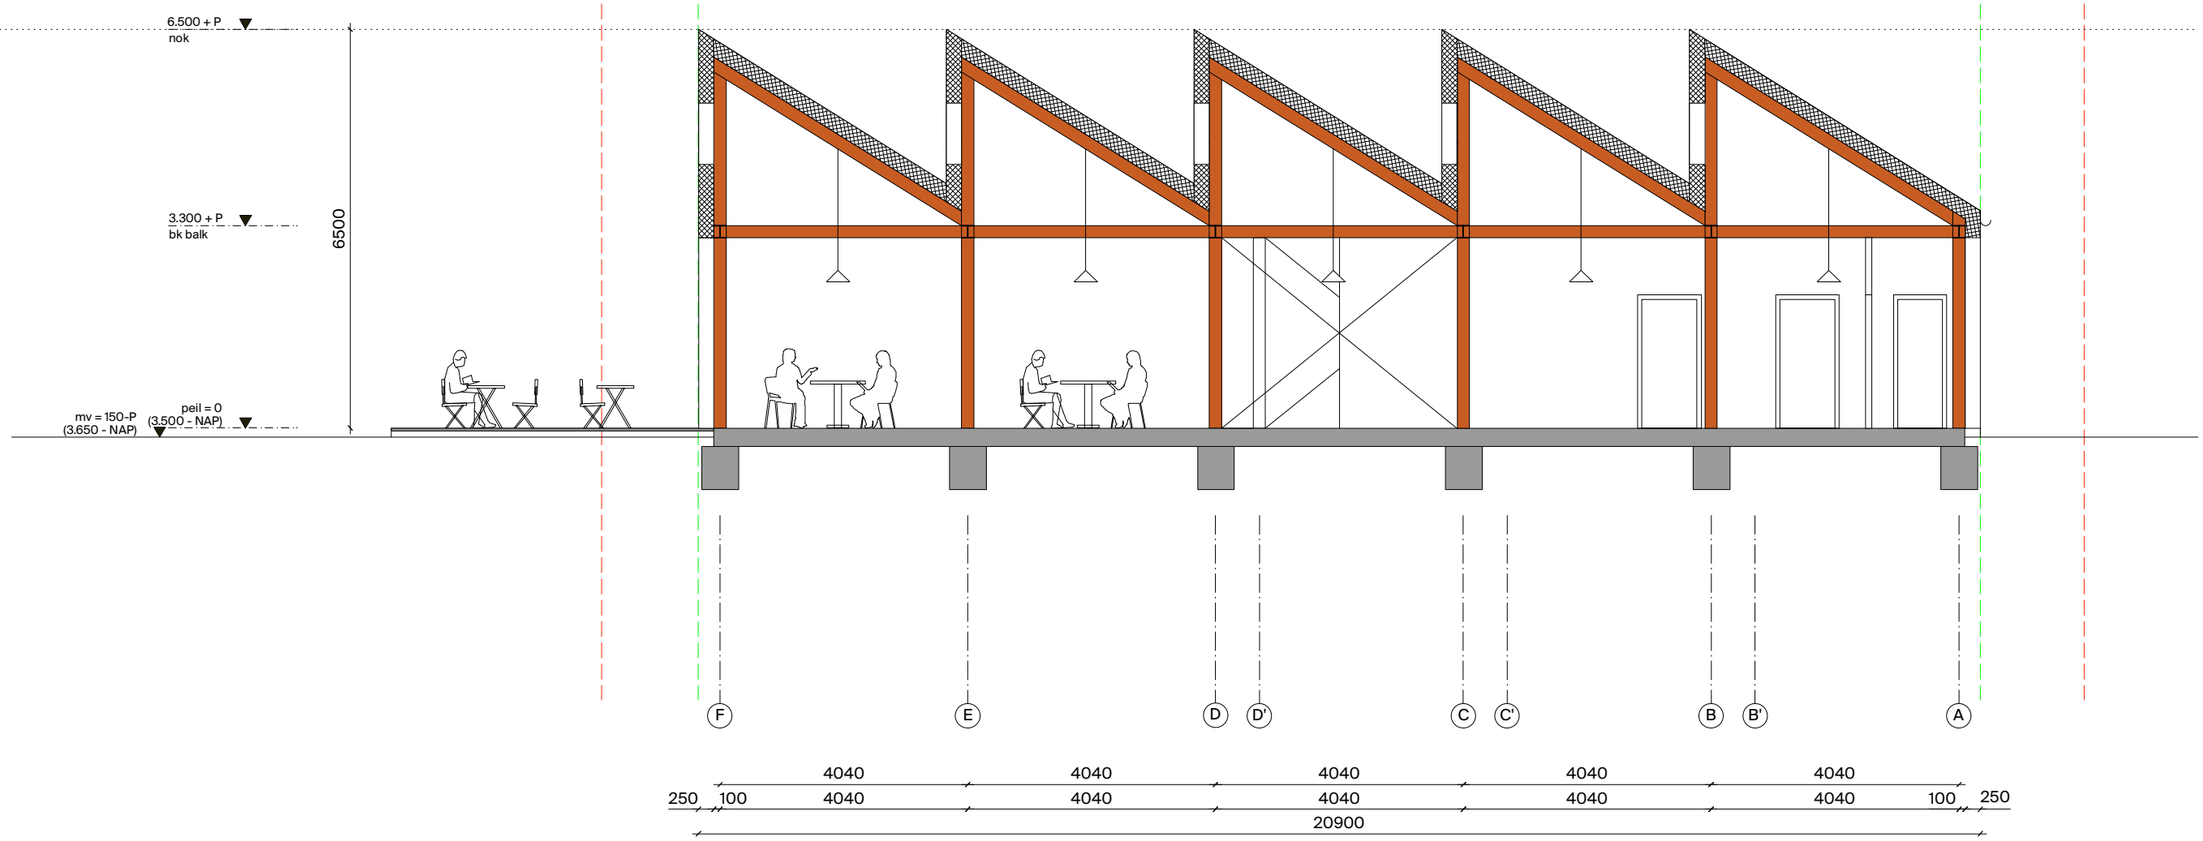

buro Kettinghuls


MAAKPLAATS HEM
Nieuwe Hemweg 2
1013 BG Amsterdam
T +31(0)20 320 56 43
mail@kettinghuls.com
www.kettinghuls.com

projectnummer | 2404
project | Paviljoen de Werf Almere
opdrachtgever | Tang Dynastie Onroerend Goed B.V.
fase | OV
onderwerp | langs doorsnede 1
schaal | 1:100
formaat | A3
getekend | -
paraaf | -

tekeningnummer

110 OV

versie	datum	status
O	18-12-2025	D

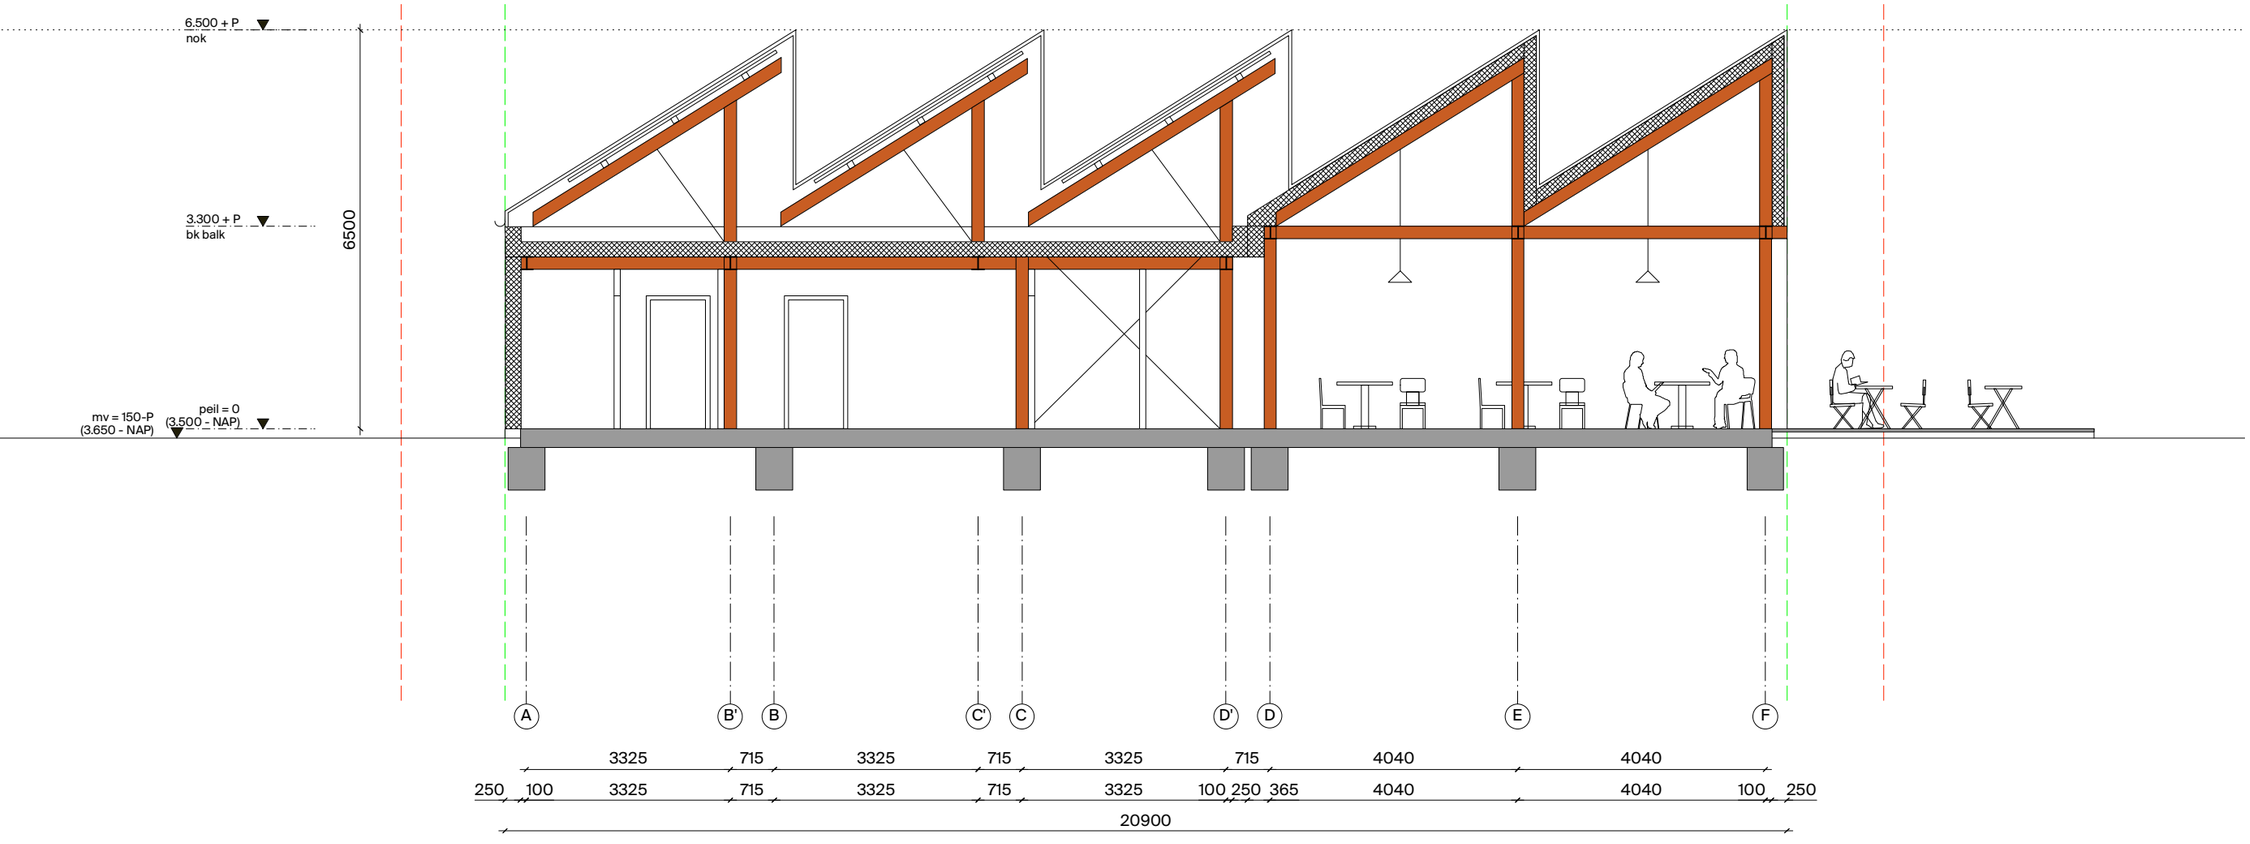

buro Ketting huls


MAAKPLAATS HEM
Nieuwe Hemweg 2
1013 BG Amsterdam
T +31(0)20 320 56 43
mail@kettinghuls.com
www.kettinghuls.com

projectnummer | 2404
project | Paviljoen de Werf Almere
opdrachtgever | Tang Dynastie Onroerend Goed B.V.
fase | OV
onderwerp | langs doorsnede 2
schaal | 1:100
formaat | A3
getekend | -
paraaf | -

tekeningnummer

111 OV

versie	datum	status
O	18-12-2025	D

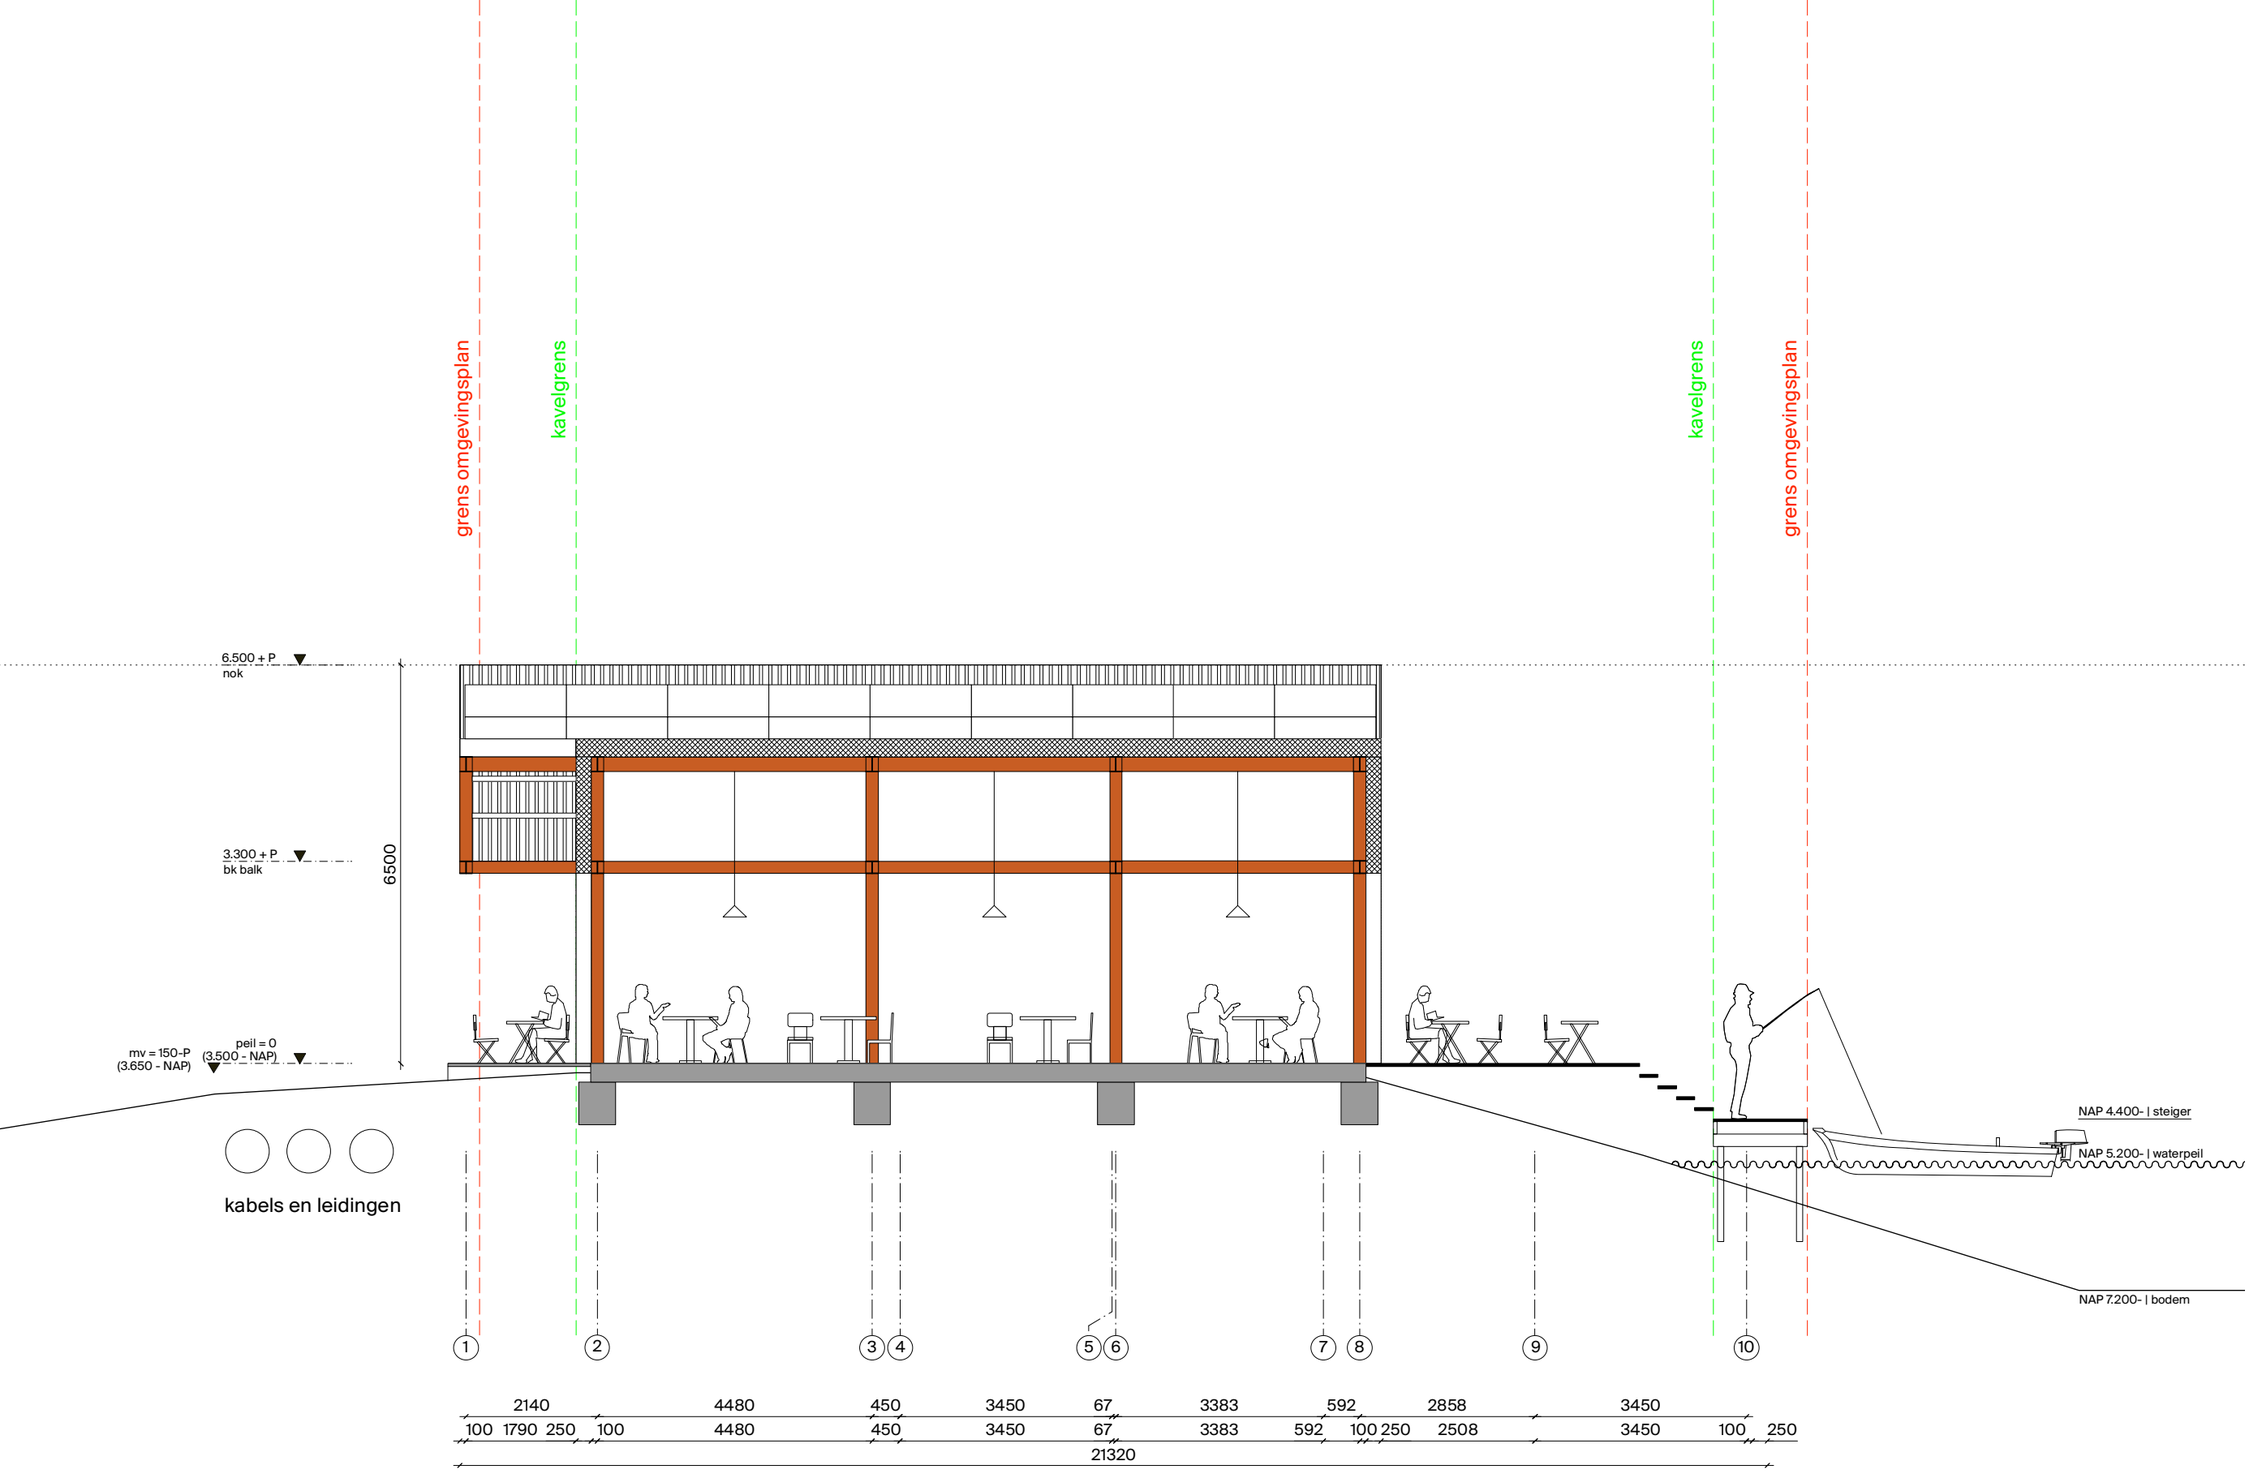

buro Ketting huls


MAAKPLAATS HEM
Nieuwe Hemweg 2
1013 BG Amsterdam
T +31(0)20 320 56 43
mail@kettinghuls.com
www.kettinghuls.com

projectnummer | 2404
project | Paviljoen de Werf Almere
opdrachtgever | Tang Dynastie Onroerend Goed B.V.
fase | OV
onderwerp | dwars doorsnede A
schaal | 1:100
formaat | A3
getekend | -
paraaf | -

tekeningnummer

115 OV

versie	datum	status
O	18-12-2025	D

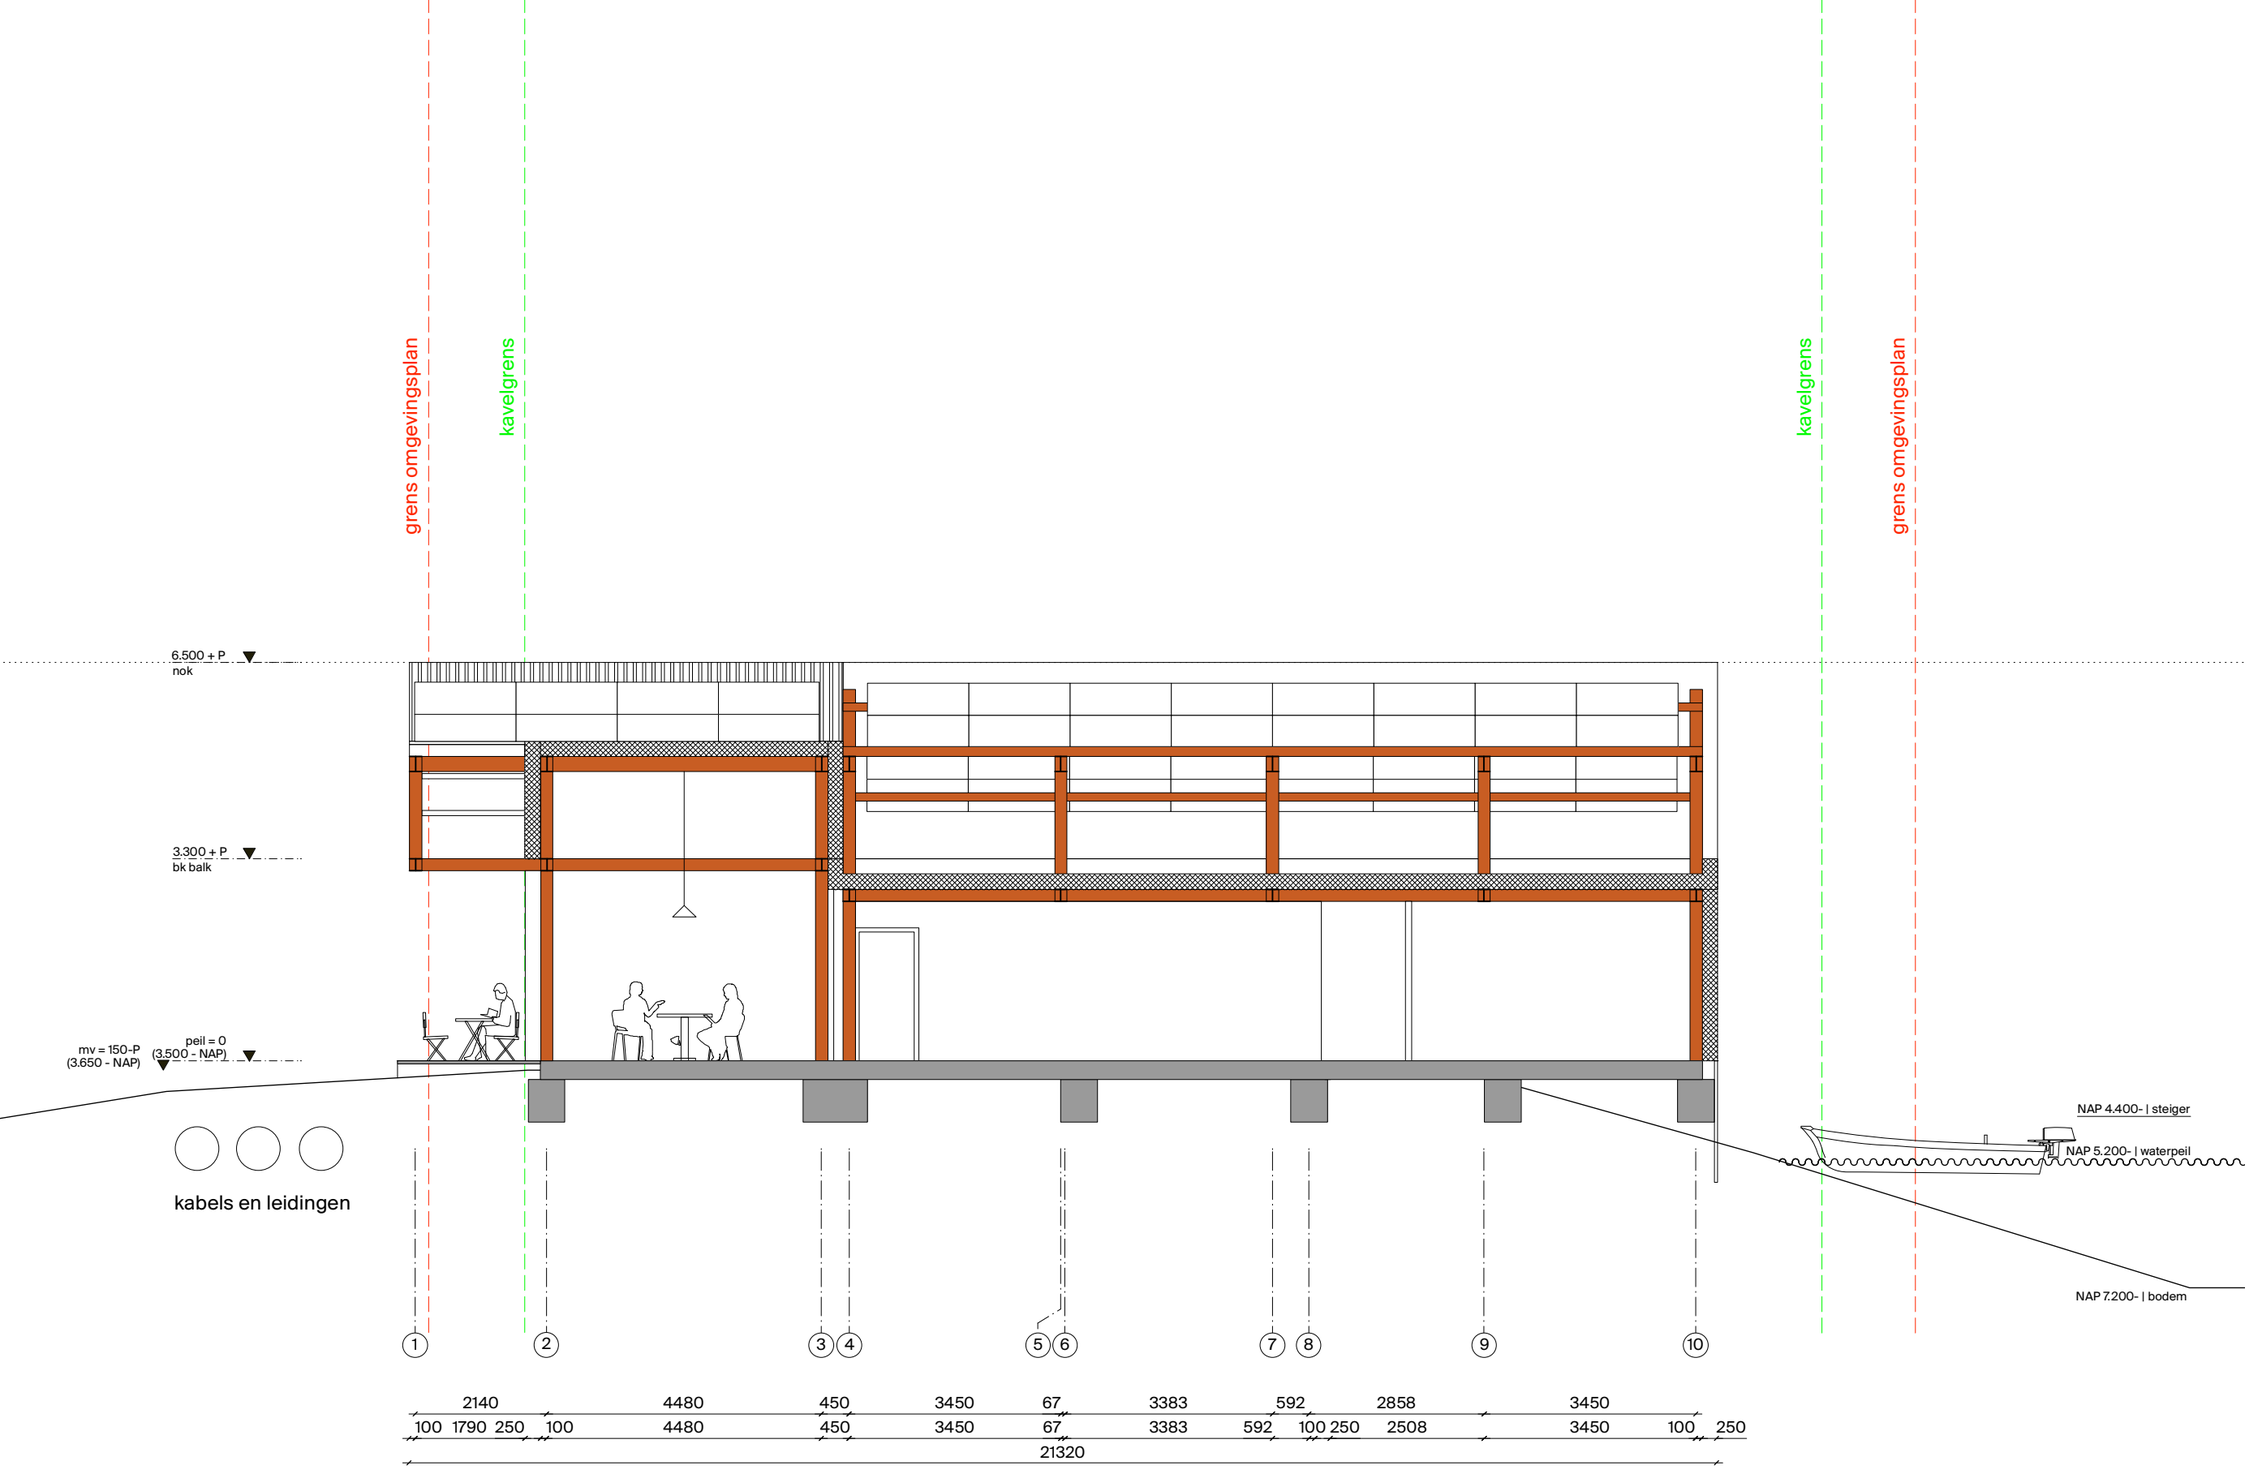

buro Ketting huls


MAAKPLAATS HEM
Nieuwe Hemweg 2
1013 BG Amsterdam
T +31(0)20 320 56 43
mail@kettinghuls.com
www.kettinghuls.com

projectnummer | 2404
project | Paviljoen de Werf Almere
opdrachtgever | Tang Dynastie Onroerend Goed B.V.
fase | OV
onderwerp | dwars doorsnede B
schaal | 1:100
formaat | A3
getekend | -
paraaf | -

tekeningnummer

116 OV

versie	datum	status
O	18-12-2025	D

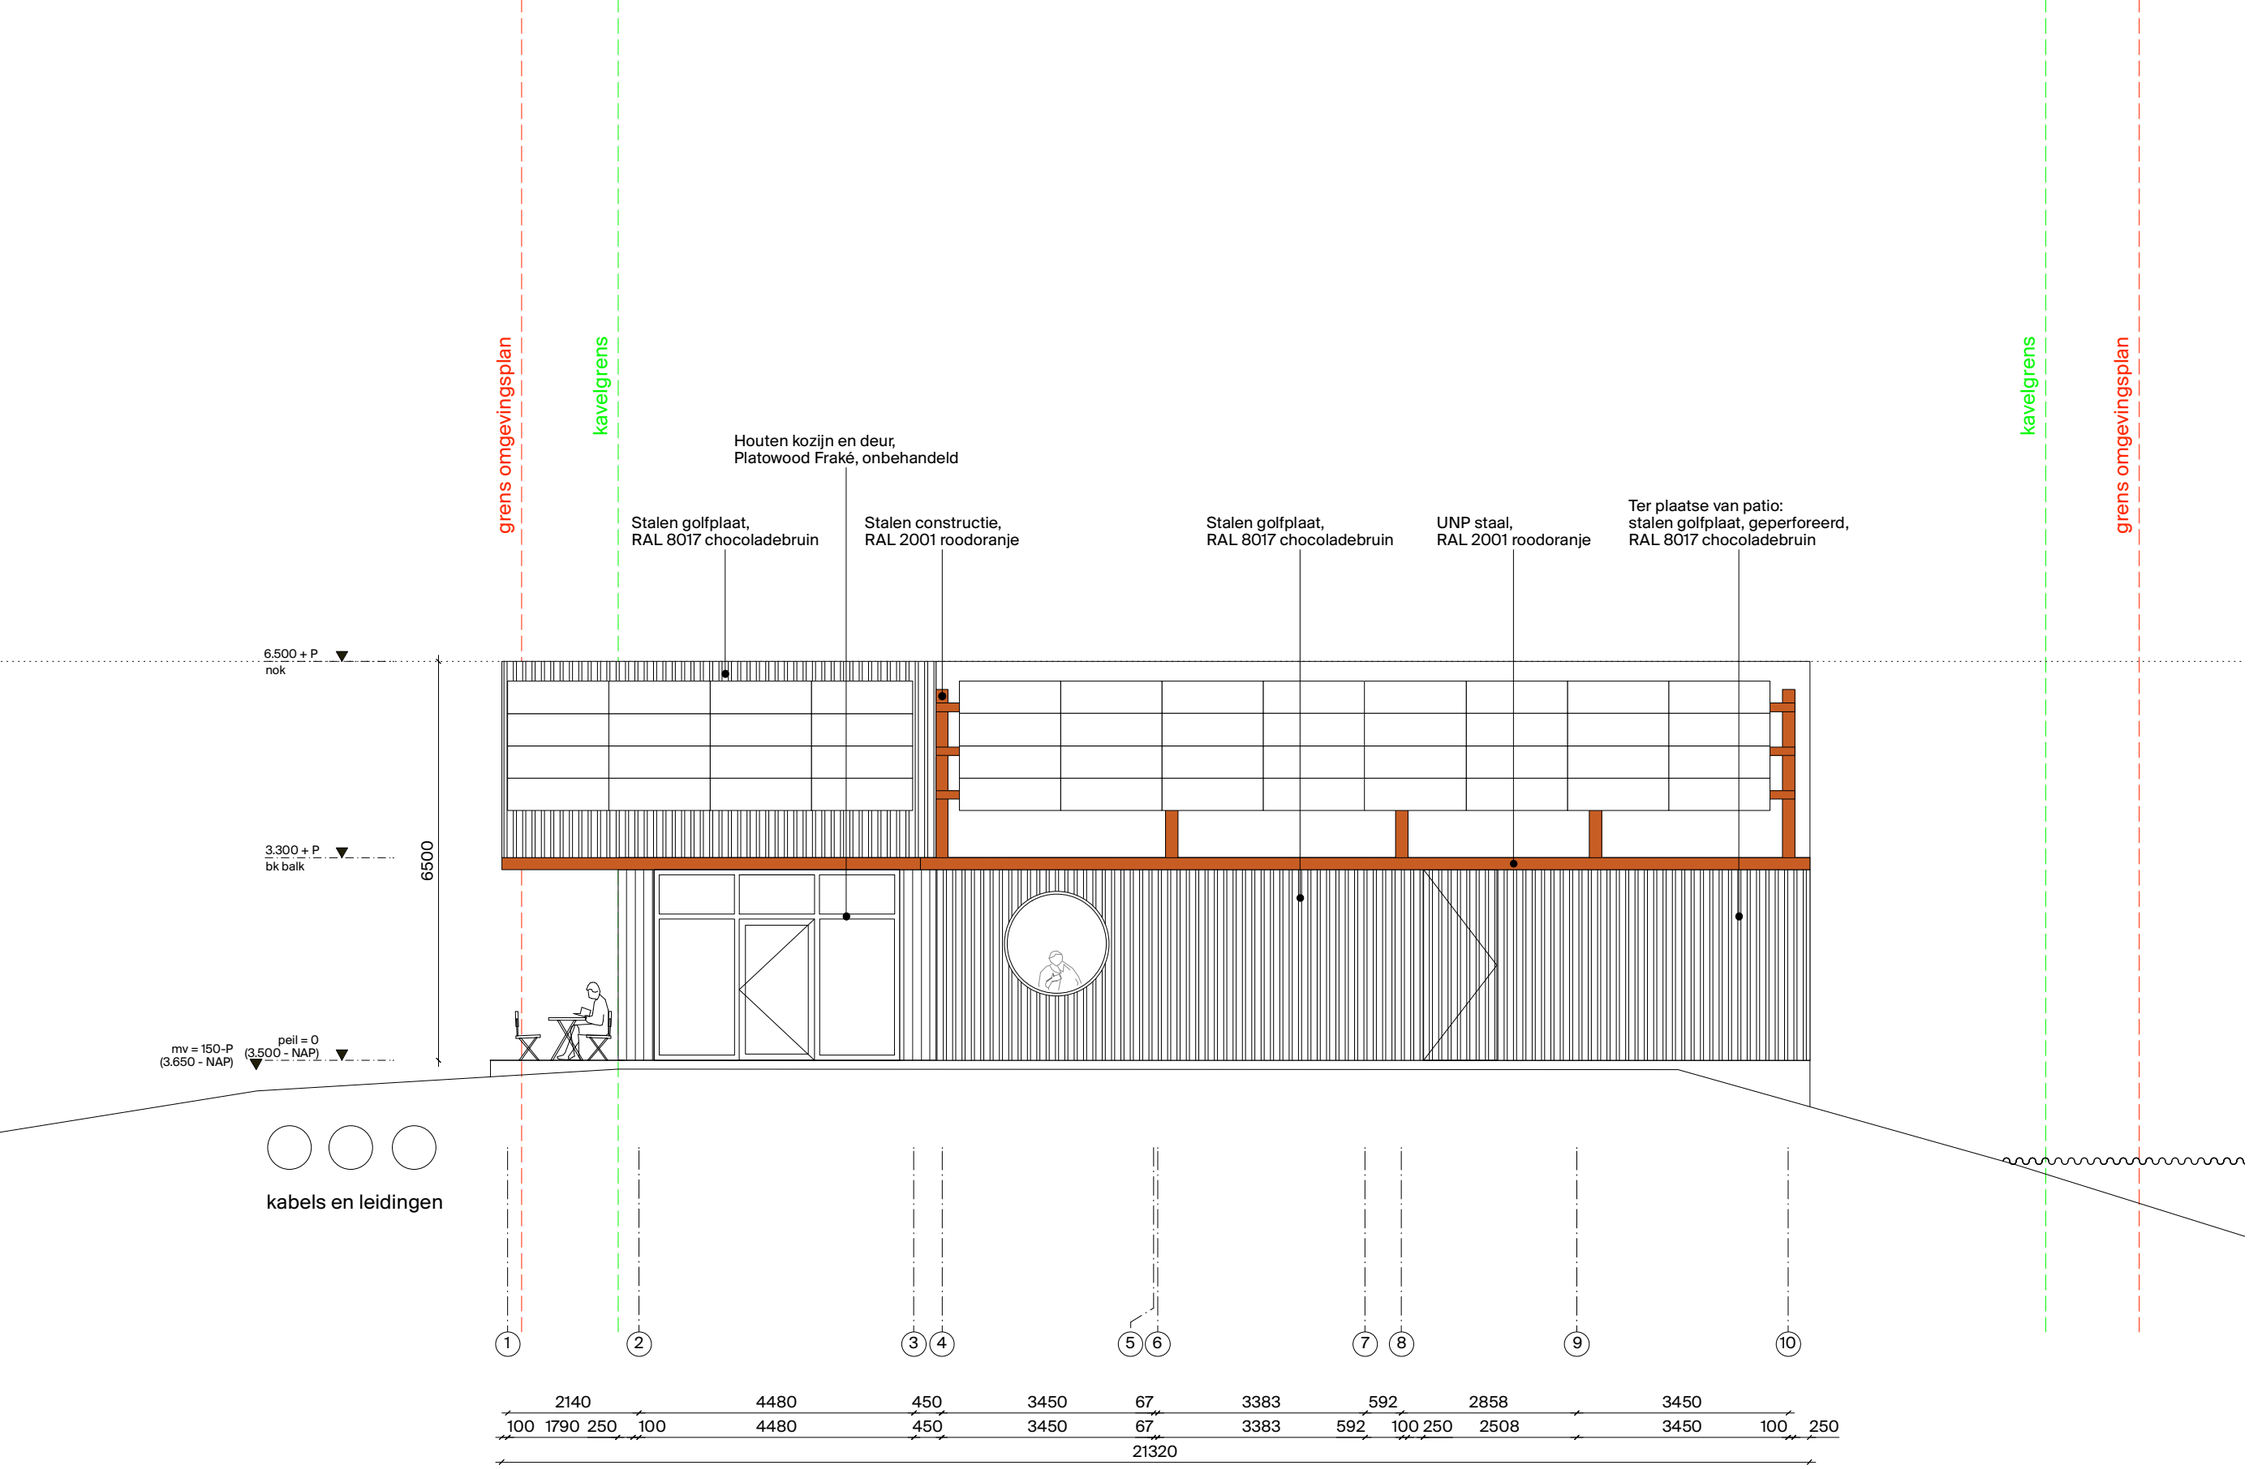

buro Ketting huls

MAAKPLAATS HEM
Nieuwe Hemweg 2
1013 BG Amsterdam
T +31(0)20 320 56 43
mail@kettinghuls.com
www.kettinghuls.com


projectnummer | 2404
project | Paviljoen de Werf Almere
opdrachtgever | Tang Dynastie Onroerend Goed B.V.
fase | OV
onderwerp | gevel zuid

schaal | 1:100
formaat | A3
getekend | -
paraaf | -

tekeningnummer

120 OV

versie	datum	status
O	18-12-2025	D

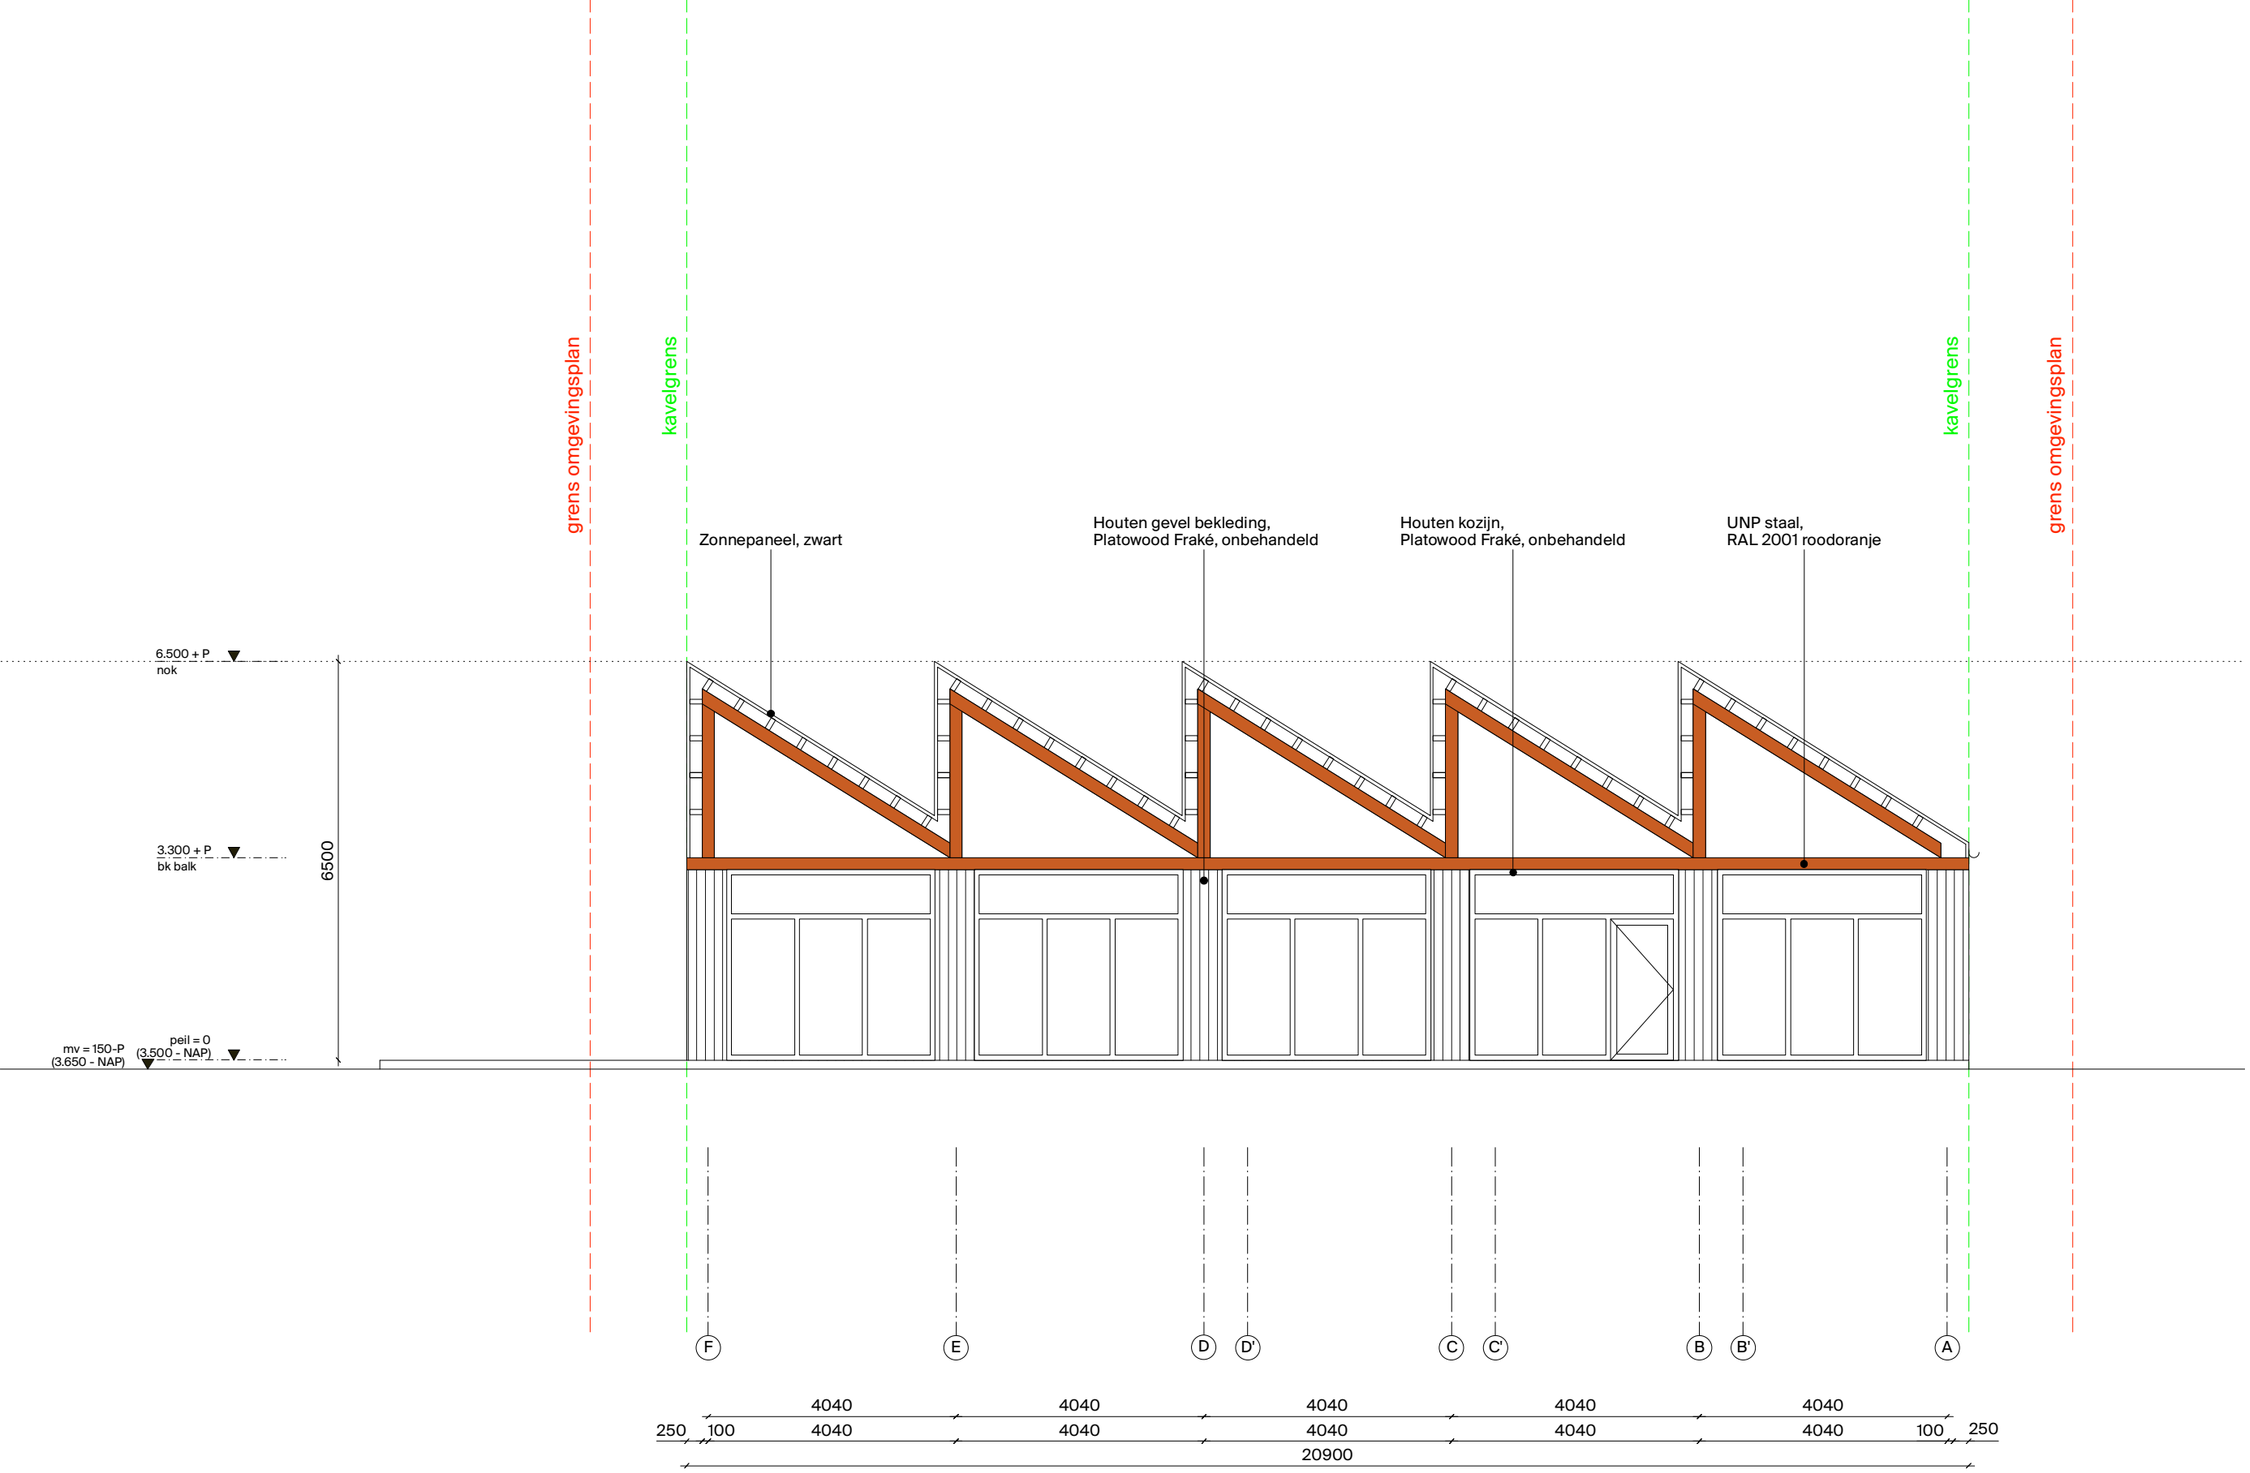

buro Ketting huls

MAAKPLAATS HEM
Nieuwe Hemweg 2
1013 BG Amsterdam
T +31(0)20 320 56 43
mail@kettinghuls.com
www.kettinghuls.com


projectnummer | 2404
project | Paviljoen de Werf Almere
opdrachtgever | Tang Dynastie Onroerend Goed B.V.
fase | OV
onderwerp | gevel west

schaal | 1:100
formaat | A3
getekend | -
paraaf | -

tekeningnummer

121 OV

versie	datum	status
O	18-12-2025	D

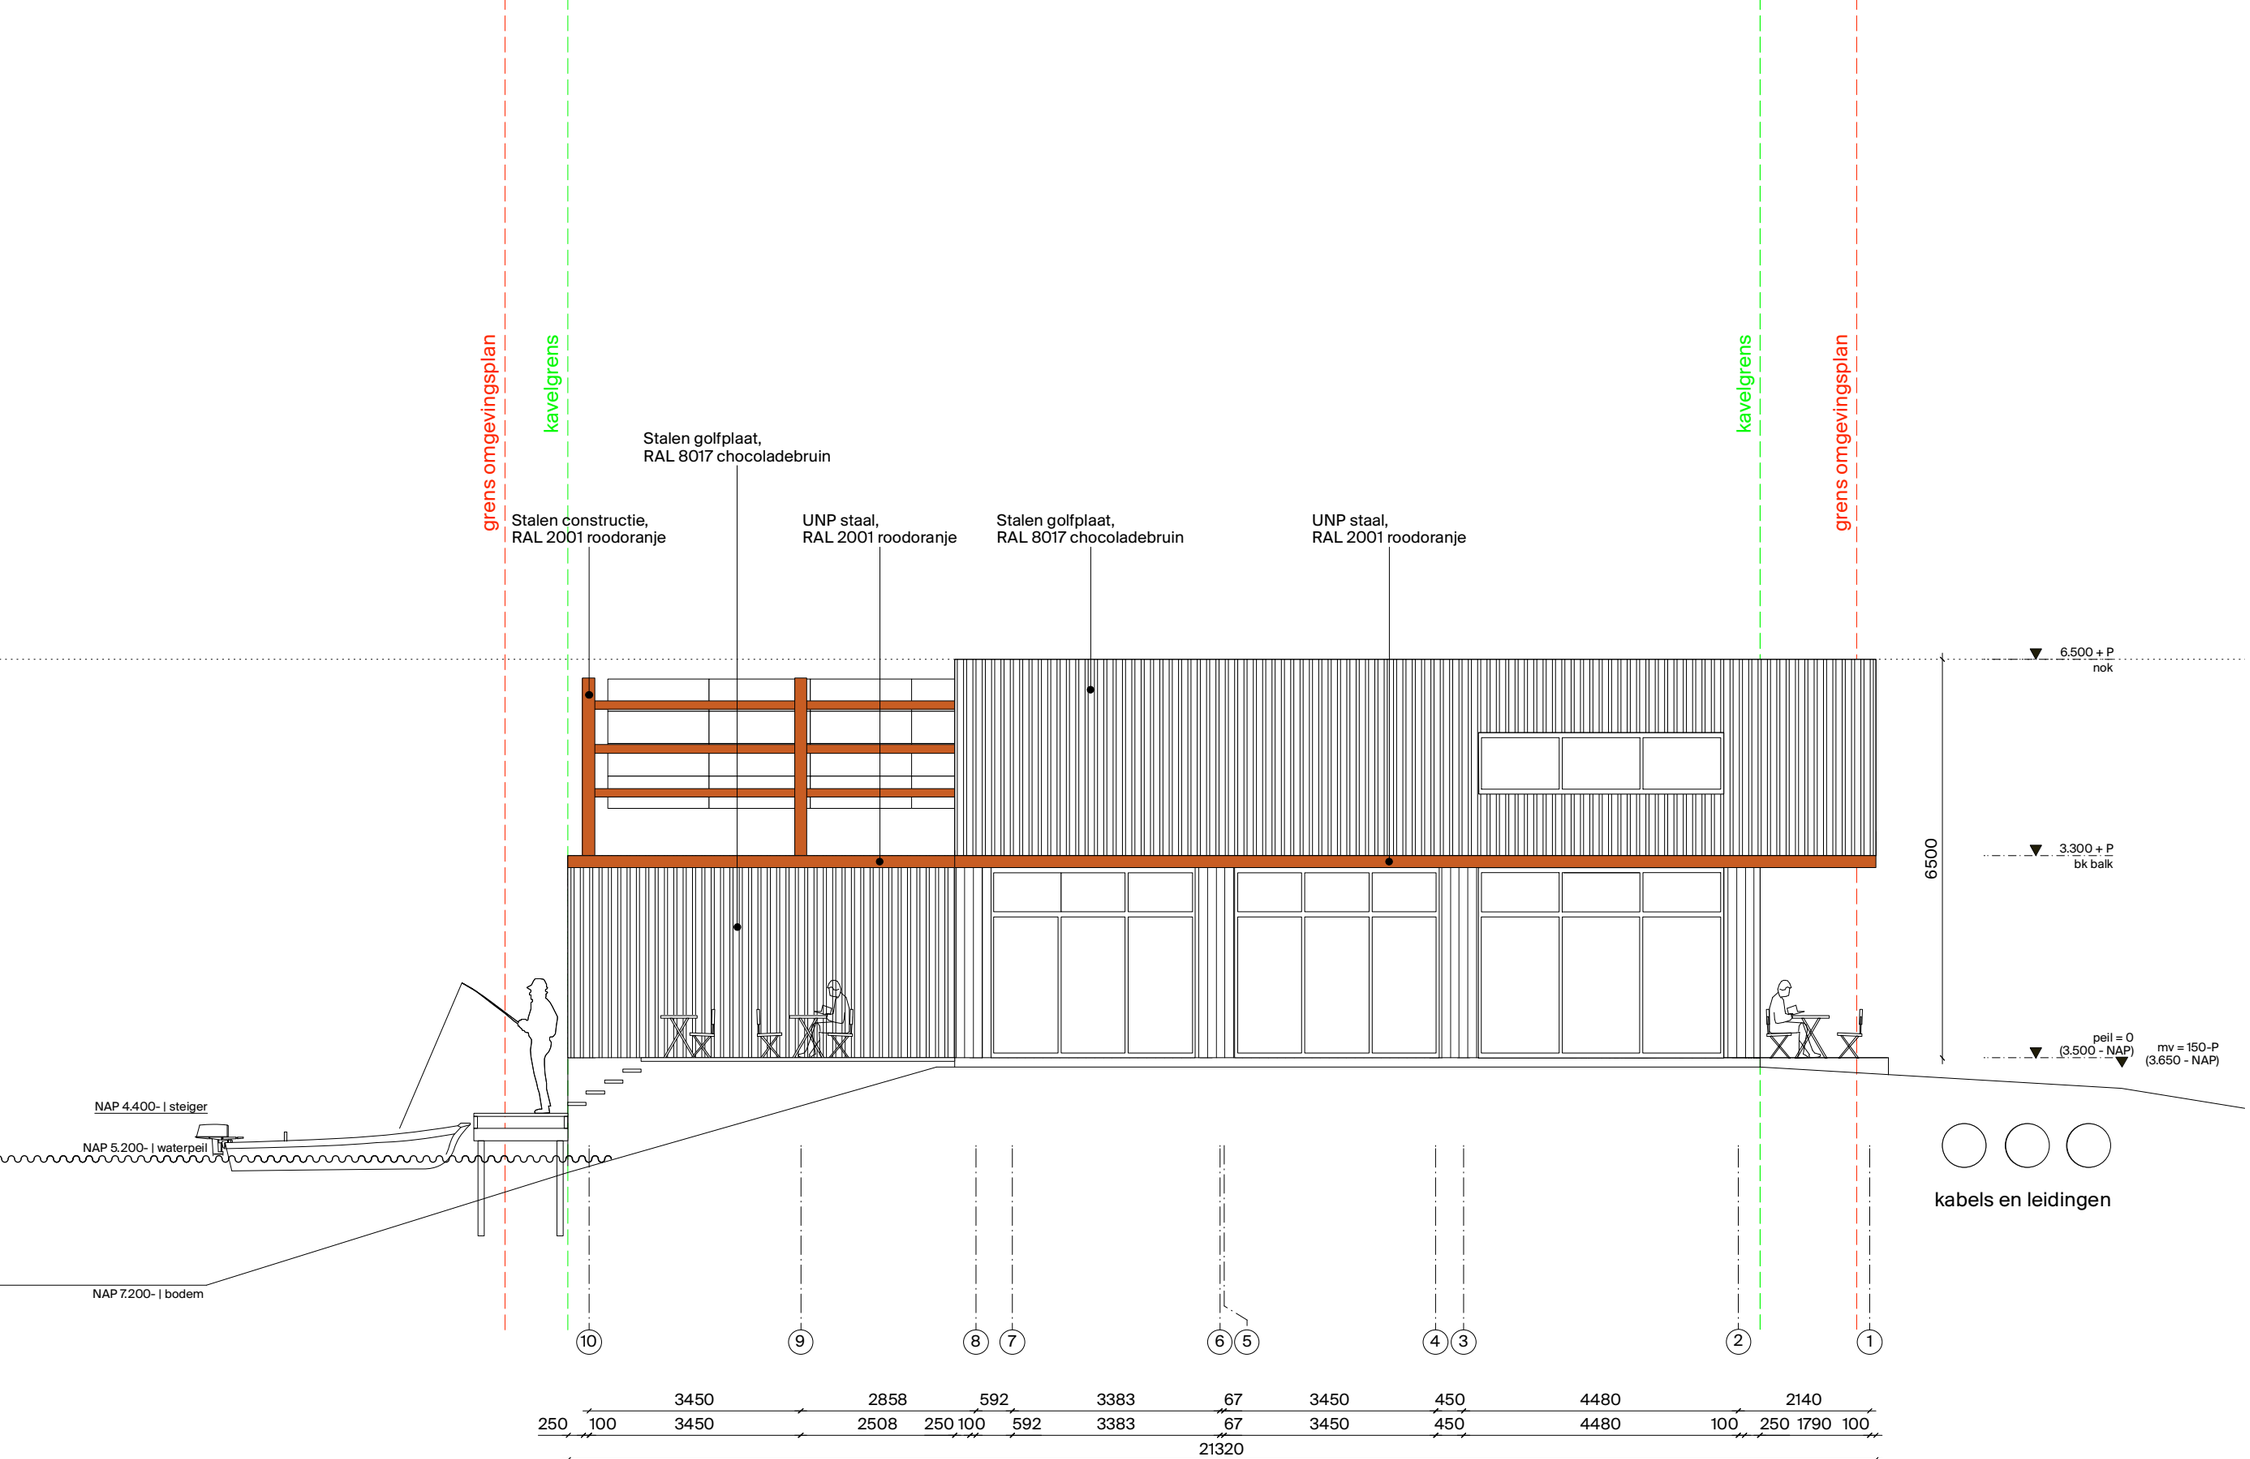

buro Ketting huls

MAAKPLAATS HEM
Nieuwe Hemweg 2
1013 BG Amsterdam
T +31(0)20 320 56 43
mail@kettinghuls.com
www.kettinghuls.com


projectnummer | 2404
project | Paviljoen de Werf Almere
opdrachtgever | Tang Dynastie Onroerend Goed B.V.
fase | OV
onderwerp | gevel noord

schaal | 1:100
formaat | A3
getekend | -
paraaf | -

tekeningnummer

122 OV

versie	datum	status
O	18-12-2025	D

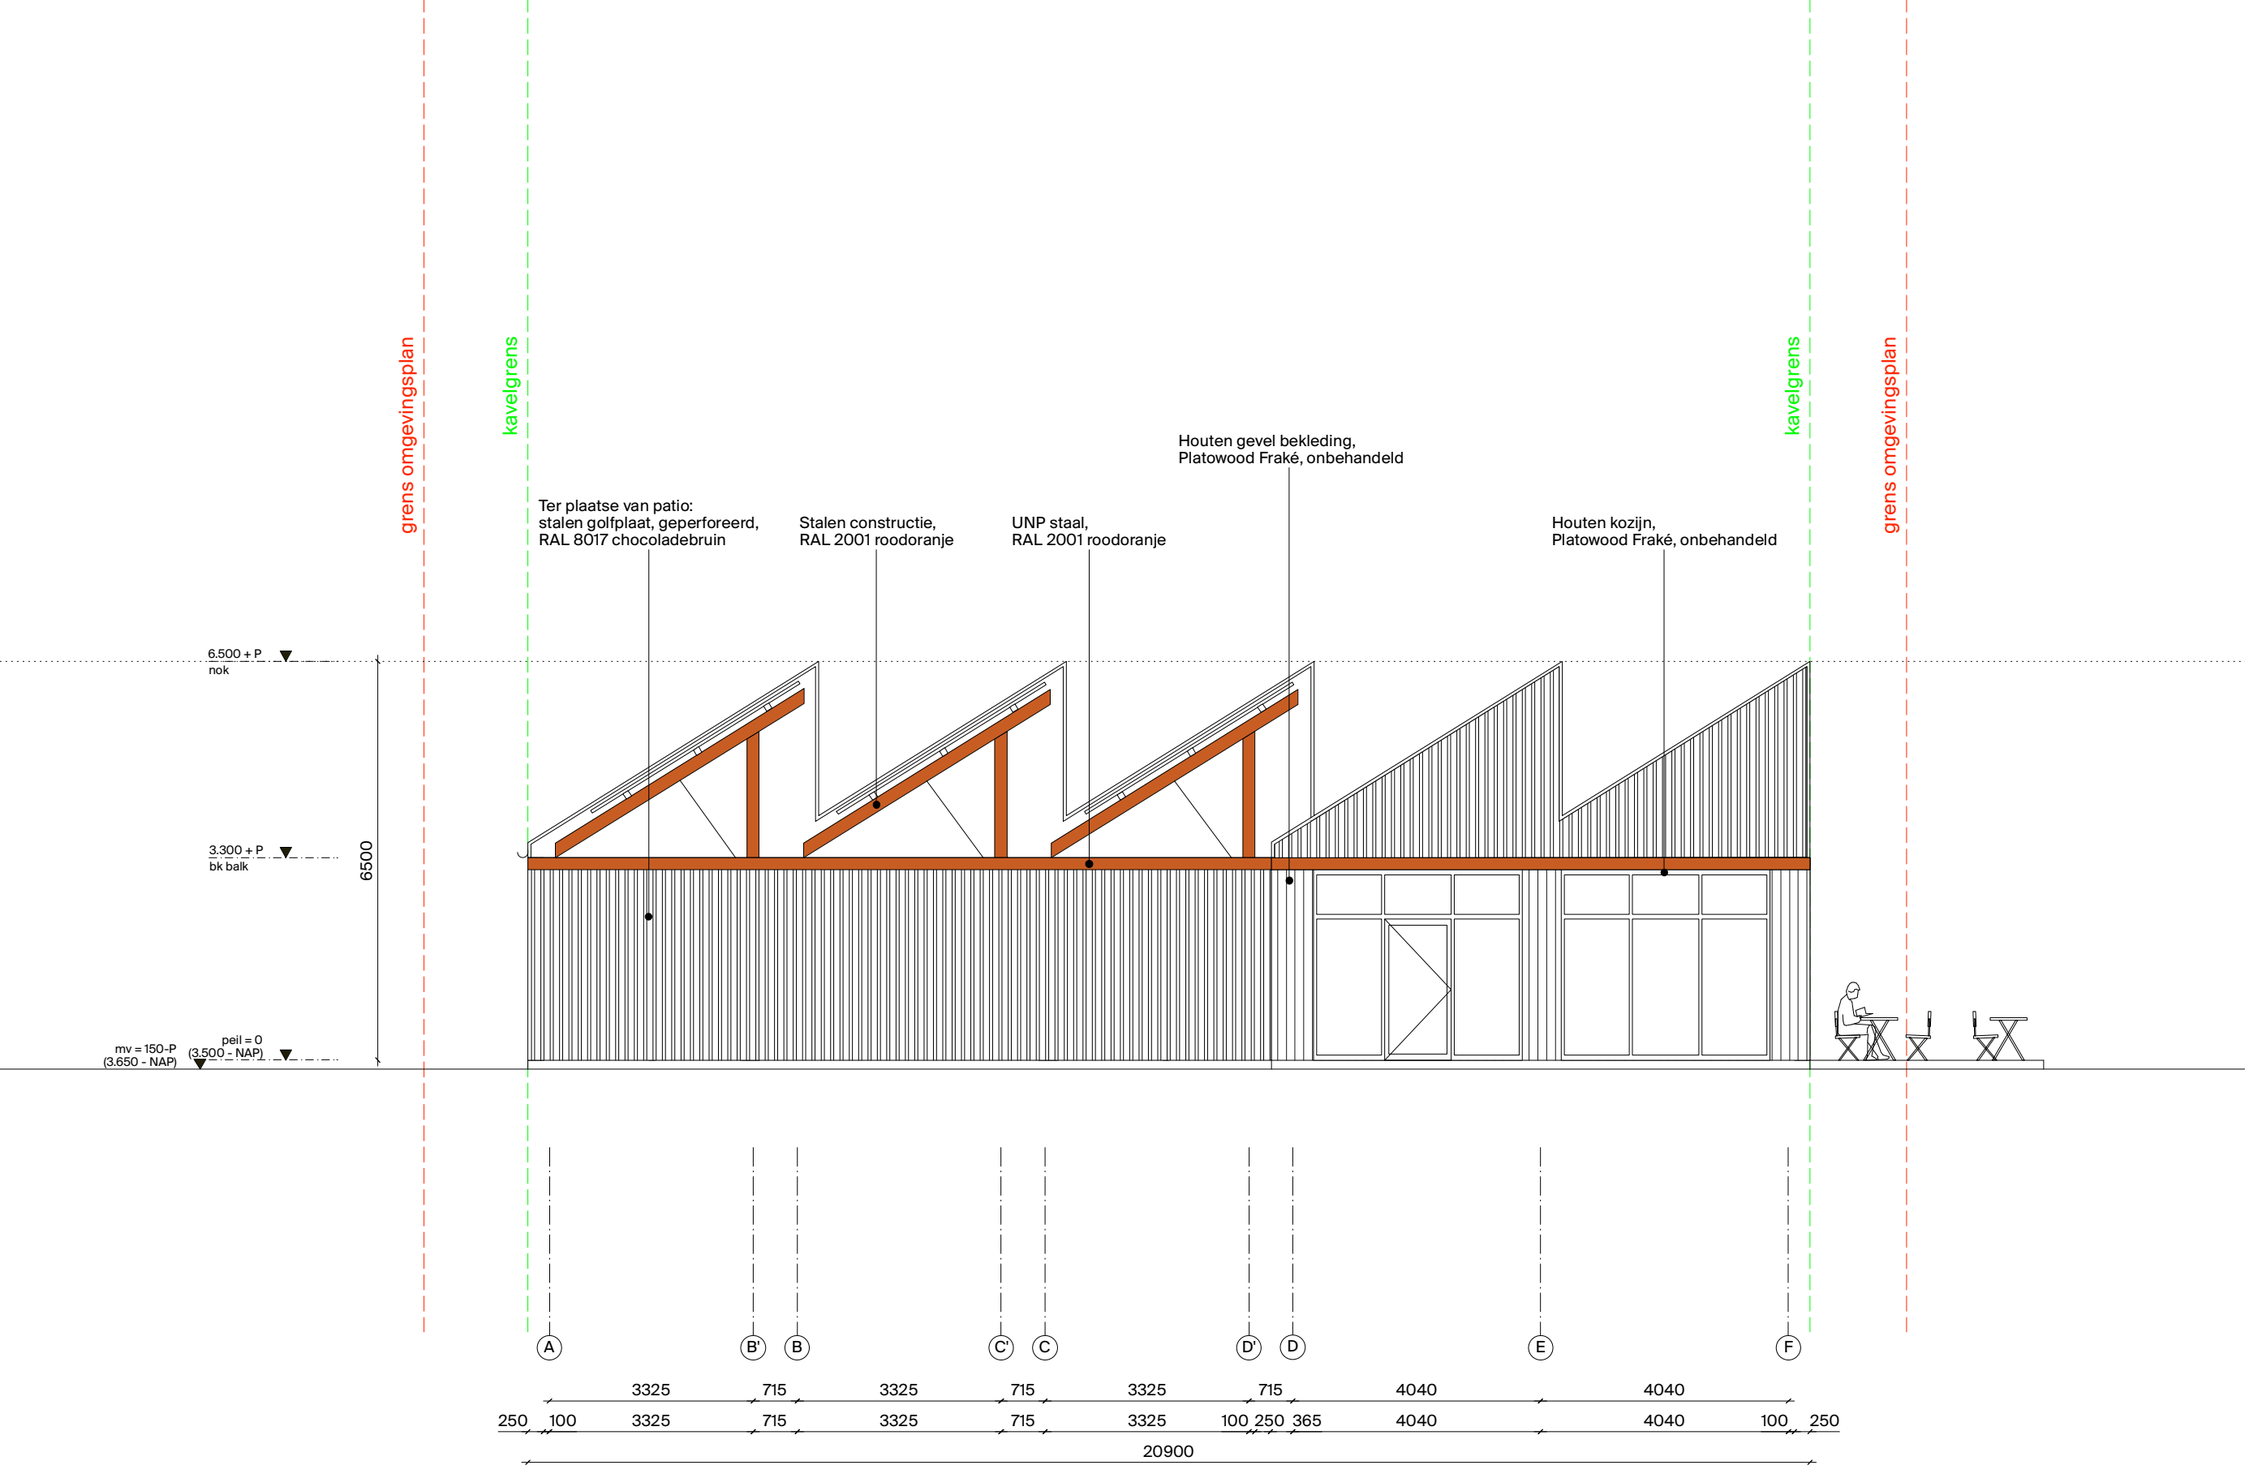

buro Ketting huls

MAAKPLAATS HEM
Nieuwe Hemweg 2
1013 BG Amsterdam
T +31(0)20 320 56 43
mail@kettinghuls.com
www.kettinghuls.com

projectnummer | 2404
project | Paviljoen de Werf Almere
opdrachtgever | Tang Dynastie Onroerend Goed B.V.
fase | OV
onderwerp | gevel oost

schaal | 1:100
formaat | A3
getekend | -
paraaf | -

tekeningnummer

123
OV

versie	datum	status
O	18-12-2025	D