




Optie 4: Positie deur berging verplaatst

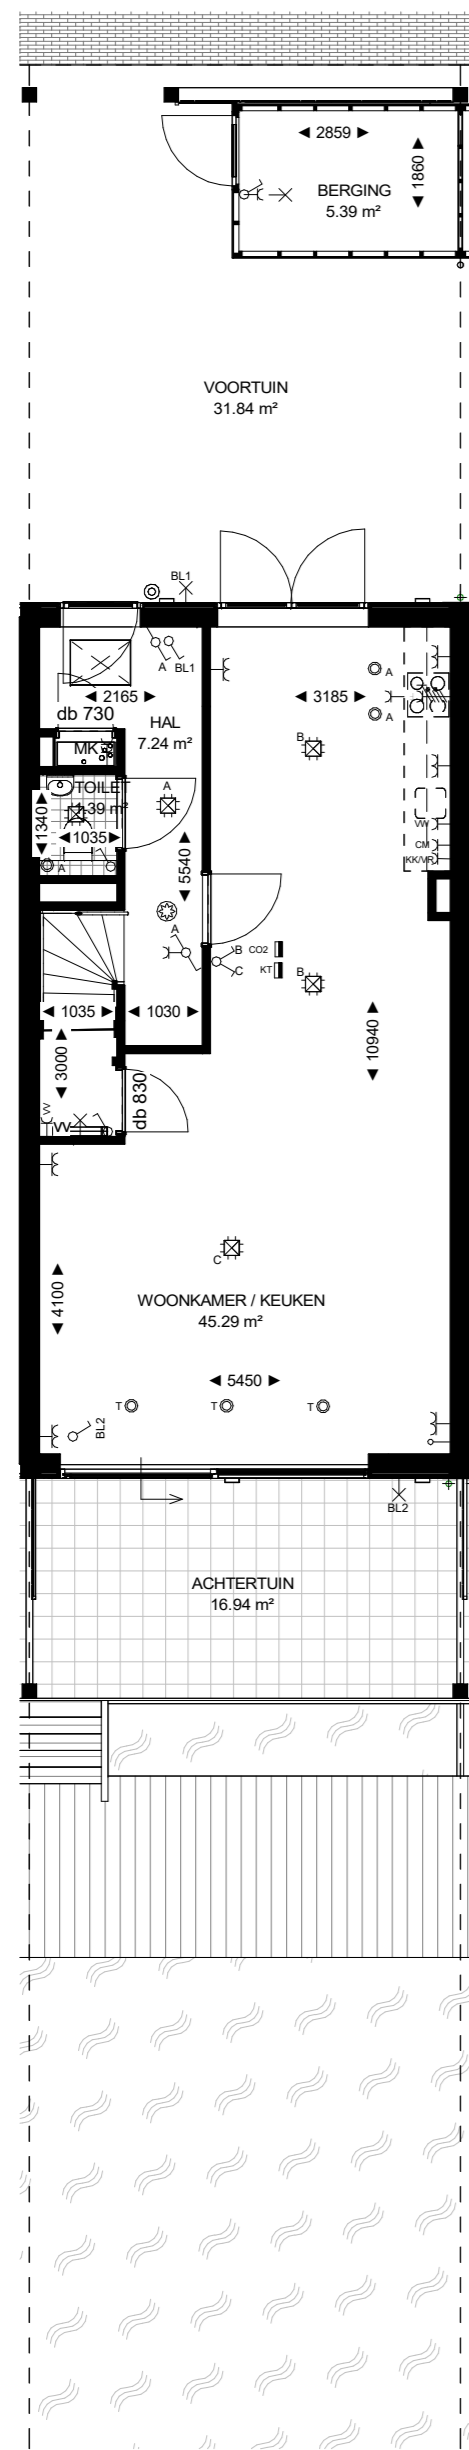

begane grond

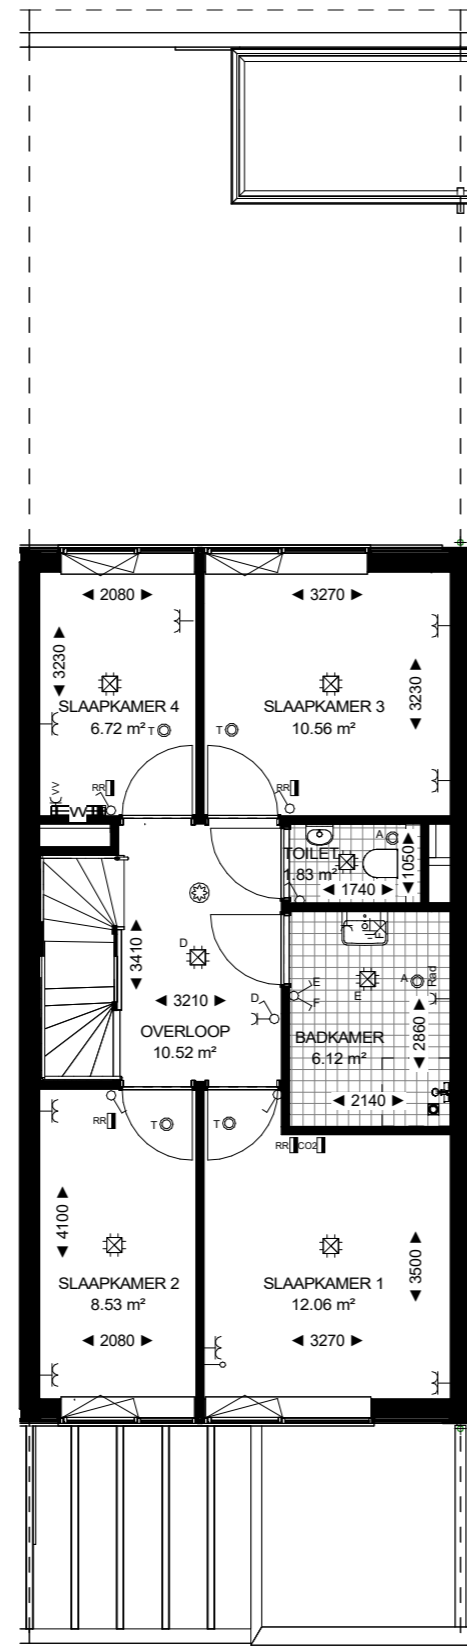

eerste verdieping

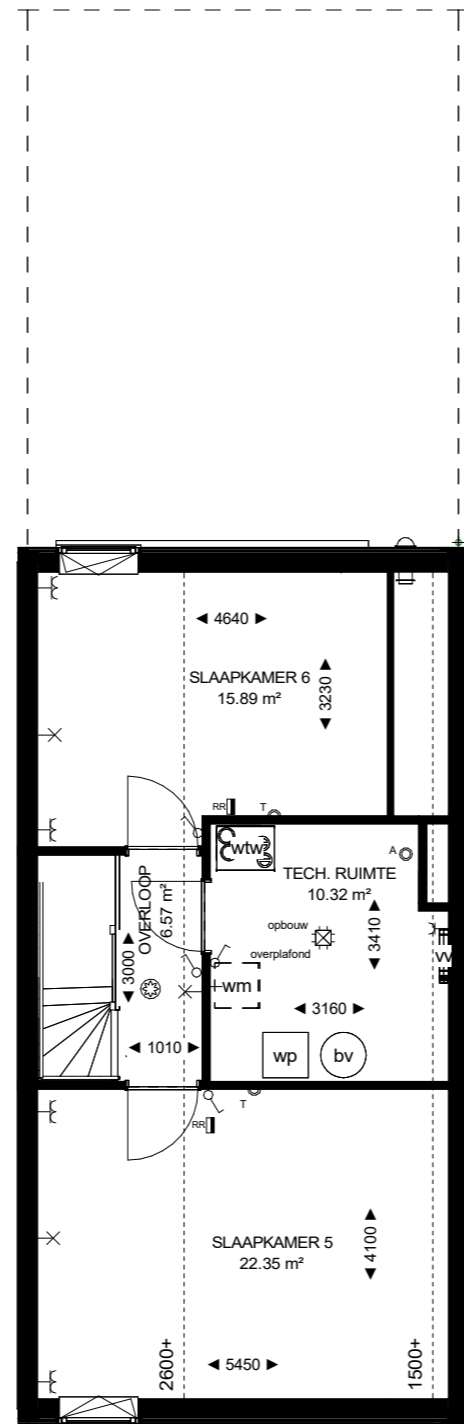

tweede verdieping


Renvooi:

	ENKELPOLIGE SCHAKELAAR HOOGTE: 1050+VL		CENTRAALDOOS + LICHTPLAAT
	WISSELSCHAKELAAR HOOGTE: 1050+VL		CENTRAALDOOS
	SERIESCHAKELAAR HOOGTE: 1050+VL		INBOUW VOORZIENING
	KRUISSCHAKELAAR HOOGTE: 1050+VL		BUITENKRAAN HOOGTE 900+ VL
	SCHAKELAAR VOORZIEN VAN DIMMER HOOGTE: 1050+VL		GRONDKABEL VOOR TUNNELRICHTING
	ENKELVOLDIGE WANDCONTACTDOOS		WANDLICHTPUNT 1800+ VL
	DBBELVOLDIGE WANDCONTACTDOOS HORIZONTAAL		VLOERVERWARMING
	DBBELVOLDIGE WANDCONTACTDOOS VERTICAAL		ROOMDELDER
	ENKELVOLDIGE WANDCONTACTDOOS T.B.V. VAATWASSER HOOGTE: 650+VL		KAMERTHERMOSTAAT HOOGTE 1500+VL
	ENKELVOLDIGE WANDCONTACTDOOS T.B.V. KOBELKASTVRIJZER HOOGTE: 100+VL		RUJTE REGELING HOOGTE 1500+VL
	ENKELVOLDIGE WANDCONTACTDOOS T.B.V. WASMACHINE HOOGTE: 1200+VL		CO2 sensor HOOGTE 1500+VL
	ENKELVOLDIGE WANDCONTACTDOOS T.B.V. WASDROGER HOOGTE: 1200+VL		TOEVOER MECHANISCHE VENTILATIE
	ENKELVOLDIGE WANDCONTACTDOOS T.B.V. VLOERVERWARMING: 550+VL		AFVOER MECHANISCHE VENTILATIE
	ENKELVOLDIGE WANDCONTACTDOOS SPAHWATERDICH T.B.V. BUITEN HOOGTE: 550+VL		ELKTRA PUNT RADIATOR
	BEDRADE ANSLUITING DATA BUS-ANSLUITING HOOGTE: 300+VL		AANSLUITPUNT
	BEDRADE ANSLUITING CAI HOOGTE: 300+VL		INTERCOM
	AANSLUITPUNT DATA BEDRAAD		DEURBEL
	NIET BEDRADE ANSLUITING LOOS HOOGTE: 300+VL		VLOERVERWARMING VERDELER
	PERLEX WANDCONTACTDOOS T.B.V. FORMUIS 2X230V		WARMTE TERUGWIJNT
	KRUIPRUJTE VENTILATIE		WP
			BOILERVAT


- ▶ Maten in millimeters
- ▶ De opgegeven maten zijn circa maten en kunnen afwijken in de praktijk
- ▶ Er kunnen geen rechten worden ontleend aan de opgegeven maatvoering
- ▶ De positie, aantal en afmetingen van aangegeven installatiepunten zijn indicatief en kunnen wijzigen
- ▶ Alle binnendeur deurbreedte (db) 930mm tenzij anders aangegeven

Optie getekend in bouwnummer B02


Optie mogelijk voor bouwnummers: B01, B02, B03, B04, B05, B06, B07, B08, B09 en B10

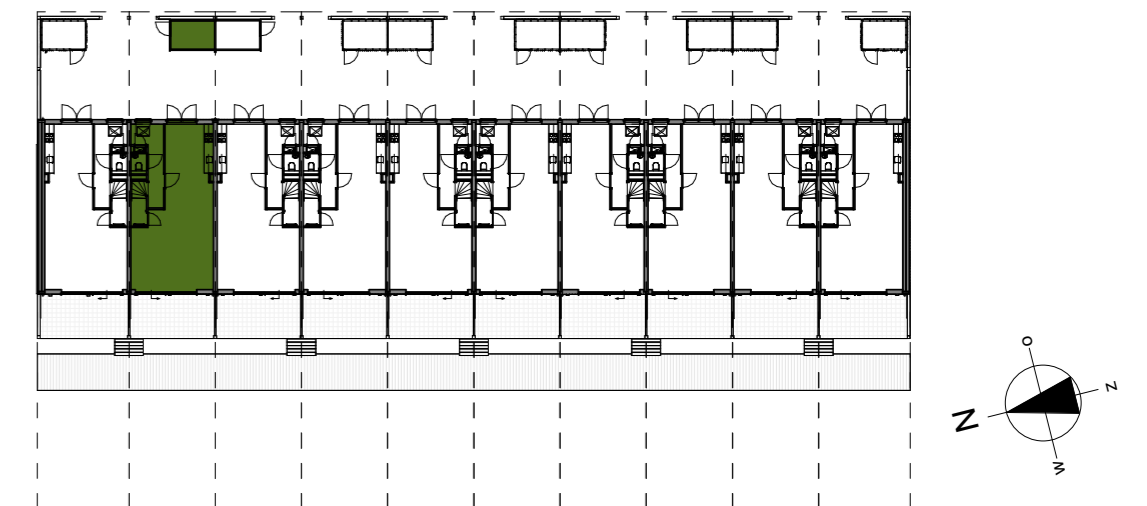


Optie 1: Woonkeuken aan de waterkant

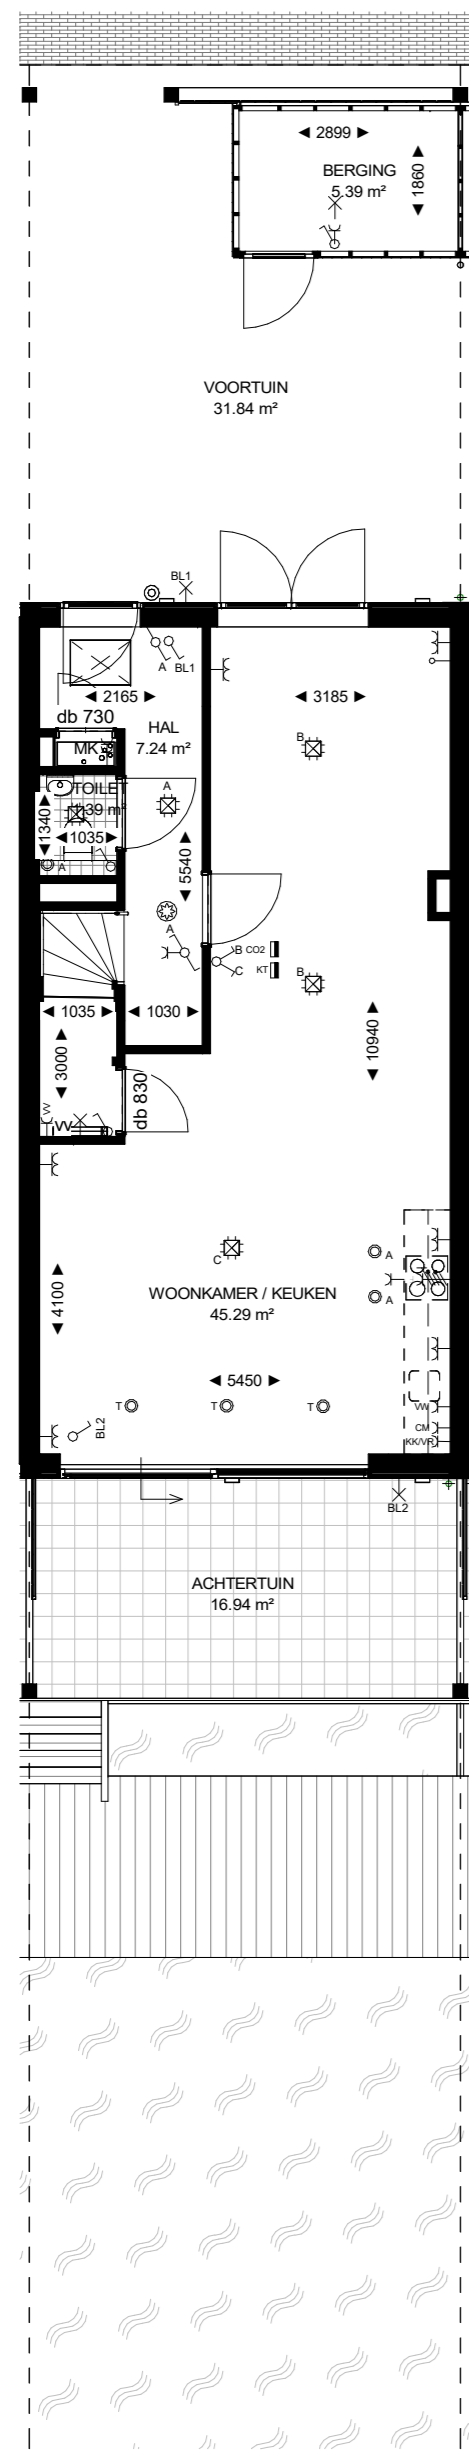

begane grond

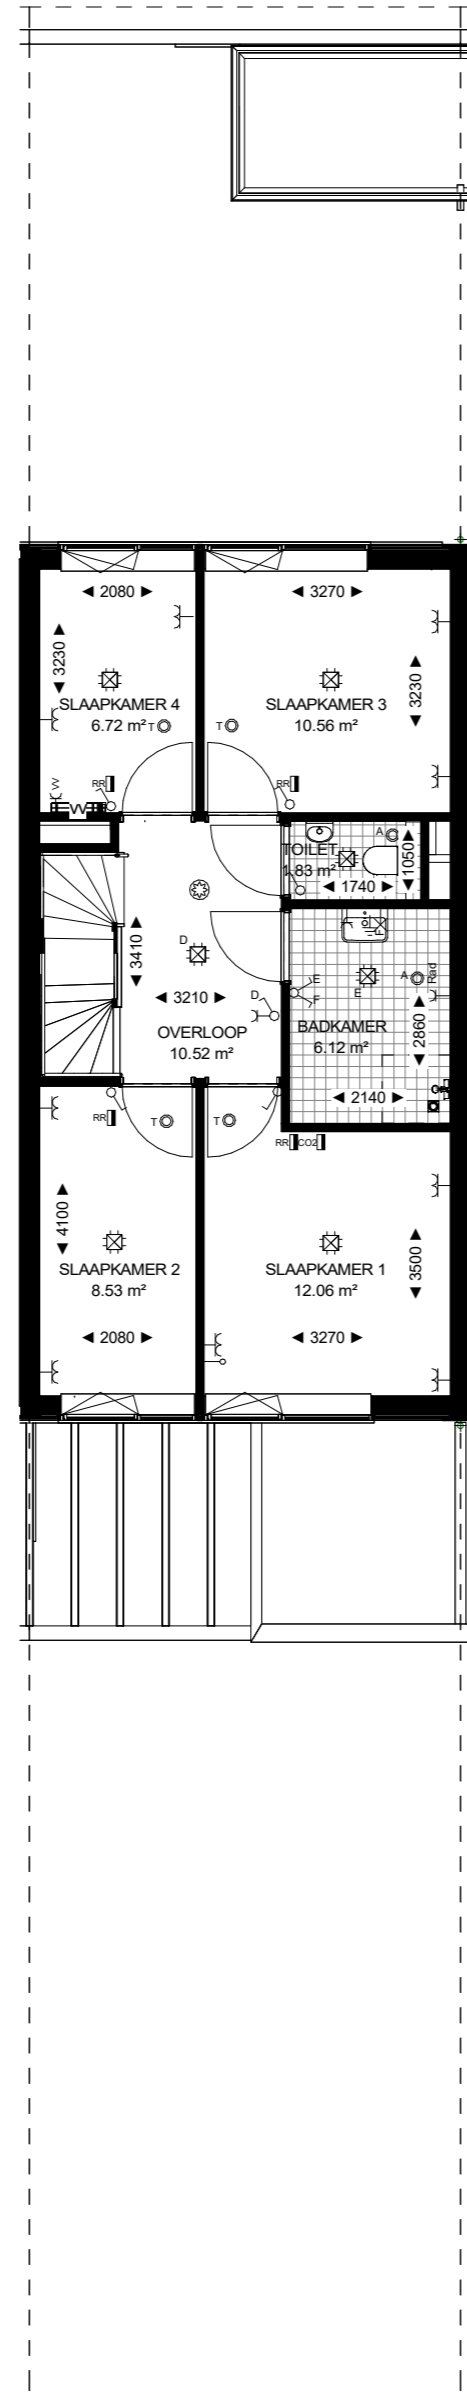

eerste verdieping

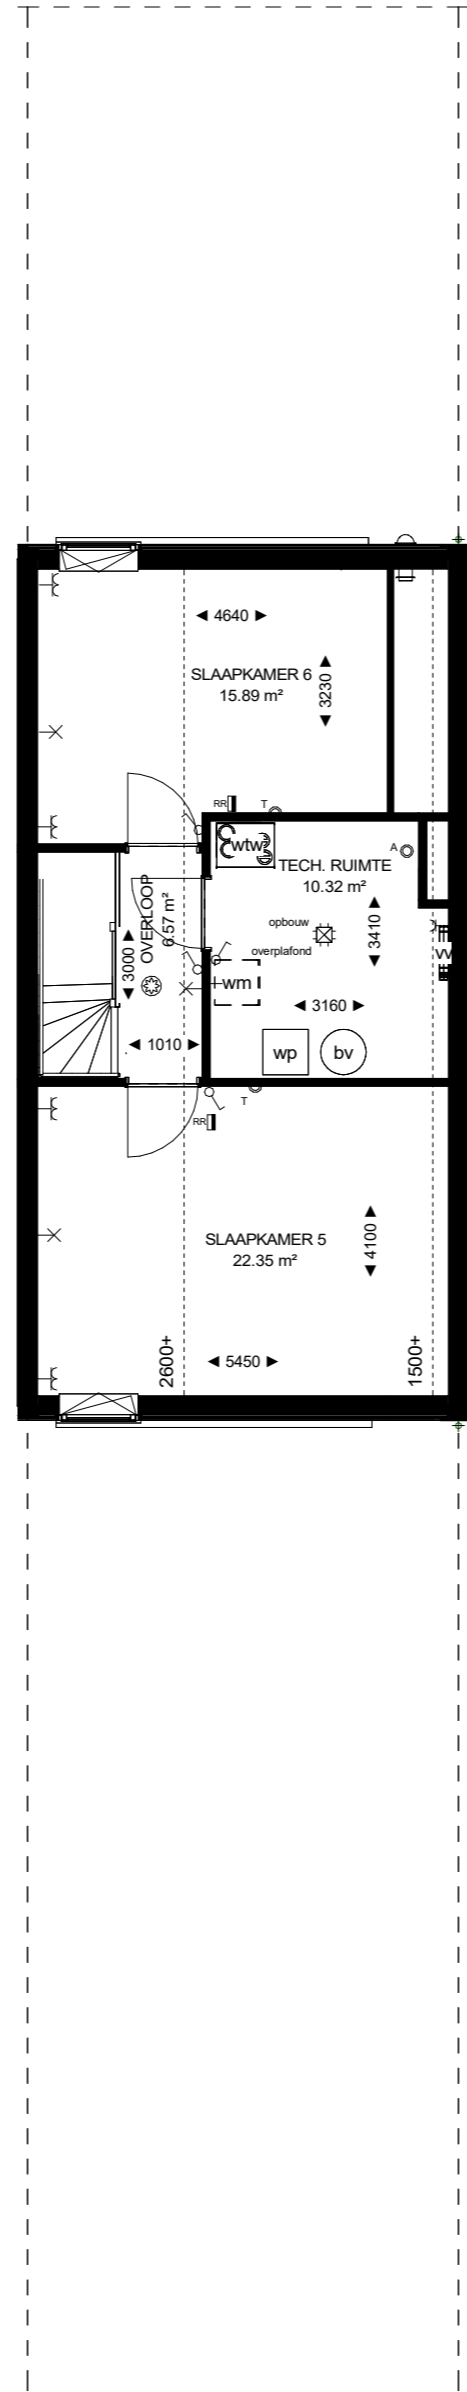

tweede verdieping


Renvooi:

- ENKELPOLIGE SCHAKELAAR HOOGTE : 1050+VL
- WISSELSCHAKELAAR HOOGTE : 1050+VL
- SERIESCHAKELAAR HOOGTE : 1050+VL
- KRUISCHAKELAAR HOOGTE : 1050+VL
- SCHAKELAAR VOORZIEN VAN DIMMER HOOGTE : 1050+VL
- ENKELVOLDIGE WANDCONTACTDOOS
- DBBELVOLDIGE WANDCONTACTDOOS HORIZONTAL
- DBBELVOLDIGE WANDCONTACTDOOS VERTICAL
- ENKELVOLDIGE WANDCONTACTDOOS T.B.V. VAATWASSER HOOGTE : 650+VL
- ENKELVOLDIGE WANDCONTACTDOOS T.B.V. KOUKASTVRIEZER HOOGTE : 100+VL
- ENKELVOLDIGE WANDCONTACTDOOS T.B.V. COMBIMAGNETRON HOOGTE : 1950+VL
- ENKELVOLDIGE WANDCONTACTDOOS T.B.V. WASMACHINE HOOGTE : 1200+VL
- ENKELVOLDIGE WANDCONTACTDOOS T.B.V. WASDROGER HOOGTE : 1200+VL
- ENKELVOLDIGE WANDCONTACTDOOS T.B.V. VL. OEFVERWARMING : 550+VL
- ENKELVOLDIGE WANDCONTACTDOOS SPATWATERDICHT T.B.V. BUITEN HOOGTE : 550+VL
- DB BELADE ANSLUITING DATA RUGS-ANSLUITING HOOGTE : 300+VL
- DB BELADE ANSLUITING CAI HOOGTE : 300+VL
- ANSLUITPLAAT DATA BEDRAAD
- DB BELADE ANSLUITING LOS HOOGTE : 300+VL
- PERLEX WANDCONTACTDOOS T.B.V. FORMAS 2X230V
- KRUIPRUIME VENTILATIE
- CENTRAALDOOS + LICHTPUNT
- CENTRAALDOOS
- INBOUW VOORZIENING
- INBOUW VOORZIENING MET SPOT
- BUITENKRAAN HOOGTE 500+ VL
- GRONDKABEL VOOR TUNNELRICHTING
- WANDLICHTPUNT 1800+ VL
- VL. OEFVERWARMING
- ROOKMELDER
- KAMERTHERMOSTAAT HOOGTE 1500+VL
- RUIME REGELING HOOGTE 1500+VL
- CO2 meting HOOGTE 1500+VL
- TOEVOER MECHANISCHE VENTILATIE
- AFOEVOER MECHANISCHE VENTILATIE
- ELEKTRA PUNT RADIATOR
- AANSLUITING PUNT
- INTERCOM
- DEURBEL
- VL. OEFVERWARMING VERDELER
- WARMTE TERUGWINLINT
- WARMTEPOMP BINNENLANT
- BOLLEERVAT


- ▶ Maten in millimeters
- ▶ De opgegeven maten zijn circa maten en kunnen afwijken in de praktijk
- ▶ Er kunnen geen rechten worden ontleend aan de opgegeven maatvoering
- ▶ De positie, aantal en afmetingen van aangegeven installatiepunten zijn indicatief en kunnen wijzigen
- ▶ Alle binnendeur deurbreedte (db) 930mm tenzij anders aangegeven

Optie getekend in bouwnummer B02


Optie mogelijk voor bouwnummers: B01, B02, B03, B04, B05, B06, B07, B08, B09 en B10

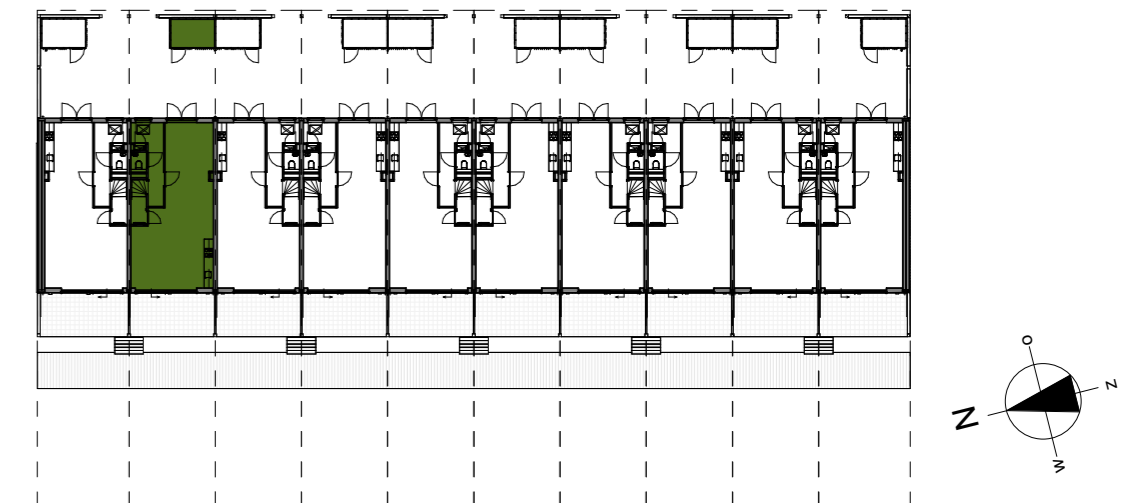


Optie 2: Grotere slaapkamer op de eerste verdieping

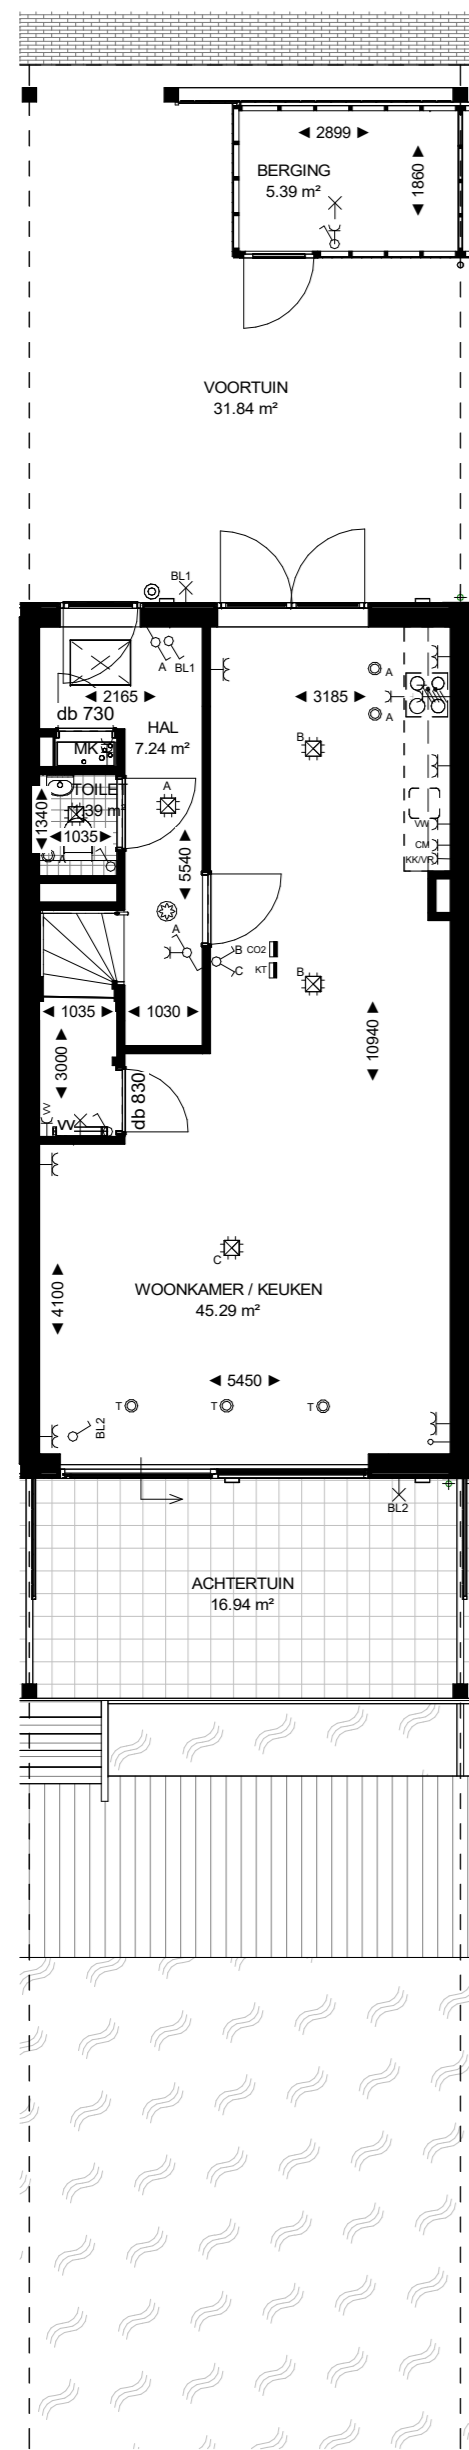

begane grond

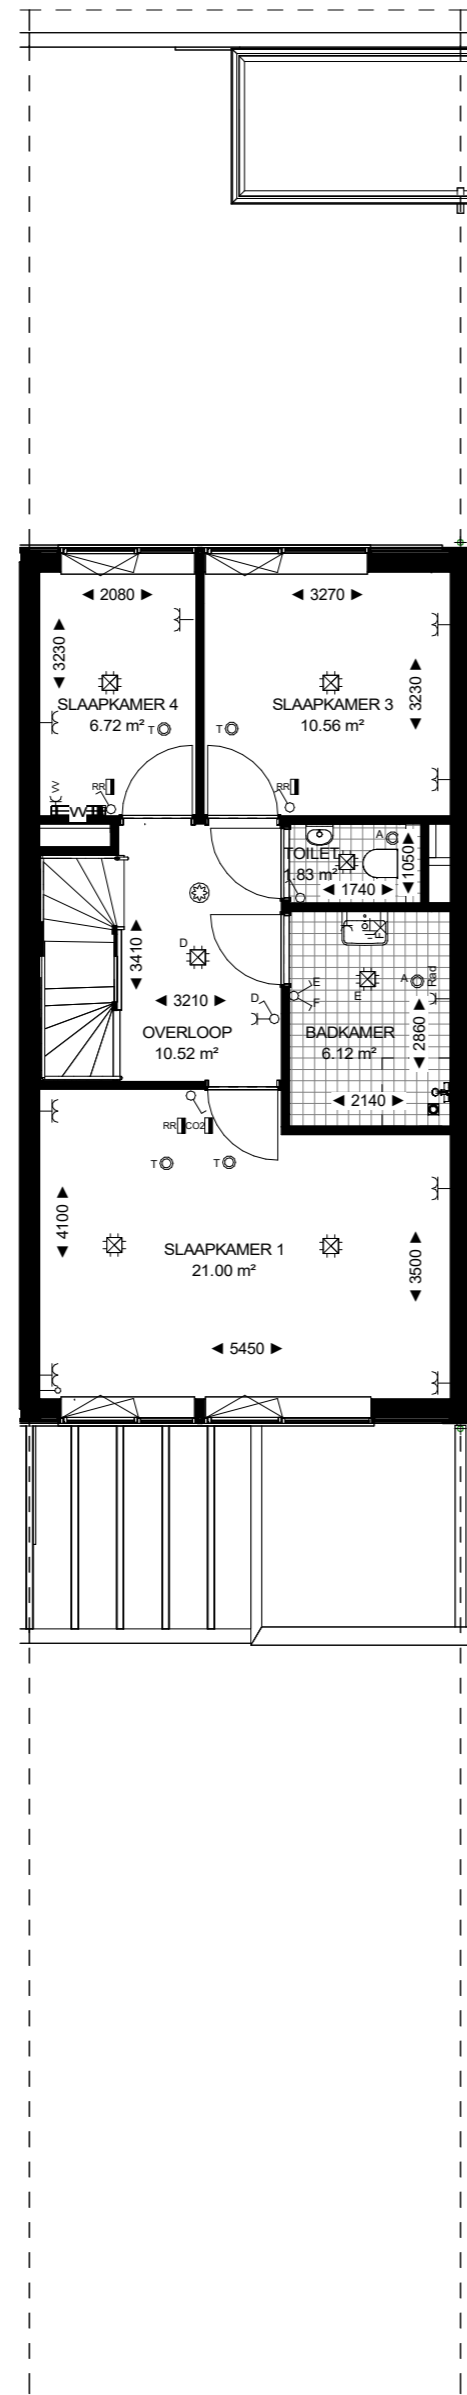

eerste verdieping

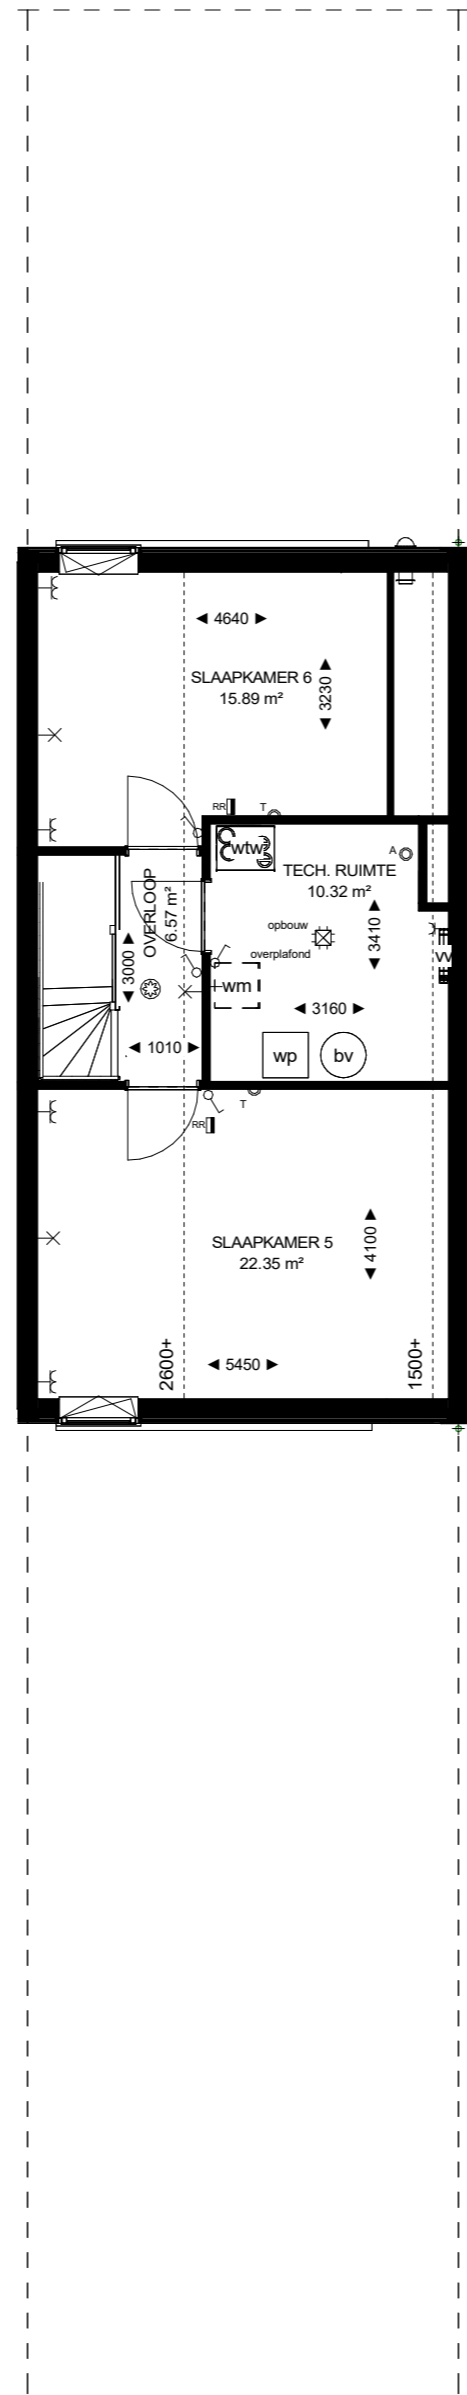

tweede verdieping


Renvooi:

	ENKELPOLIGE SCHAMELAAR HOOGTE : 1050-VL		CENTRAALDOOS + LICHTPUNT
	WISSELSCHAMELAAR HOOGTE : 1050-VL		CENTRAALDOOS
	SERIESCHAMELAAR HOOGTE : 1050-VL		INBOUW VOORZIENING
	KRUISSCHAMELAAR HOOGTE : 1050-VL		INBOUW VOORZIENING met SPOT
	SCHAMELAAR VOORZIEN VAN DIMMER HOOGTE : 1050-VL		BUITENKRAAN HOOGTE 100+ VL
	ENKELVOLDIGE WANDCONTACTDOOS		GRONDKABEL VOOR TUNNELRICHTING
	ENKELVOLDIGE WANDCONTACTDOOS HORIZONTAL		WANDLICHTPUNT 1800+ VL
	ENKELVOLDIGE WANDCONTACTDOOS T & V. WASSERHOOGTE : 1050-VL		VLOERVERWARMING
	ENKELVOLDIGE WANDCONTACTDOOS T & V. VAATWASSER HOOGTE : 1050-VL		ROOMDELDER
	ENKELVOLDIGE WANDCONTACTDOOS T & V. KOUKASTAFRIEZER HOOGTE : 1050-VL		KAMERTHERMOSTAAT HOOGTE 1500+VL
	ENKELVOLDIGE WANDCONTACTDOOS T & V. COMBIWAGNETRON HOOGTE : 1050-VL		RUIMTE REGELING HOOGTE 1500+VL
	ENKELVOLDIGE WANDCONTACTDOOS T & V. WASMACHINE HOOGTE : 1200+VL		CO2 sensor HOOGTE 1500+VL
	ENKELVOLDIGE WANDCONTACTDOOS T & V. WASDROGER HOOGTE : 1200+VL		TOEGEVOER MECHANISCHE VENTILATIE
	ENKELVOLDIGE WANDCONTACTDOOS T & V. VLOERVERWARMING : 1050-VL		AFVOERER MECHANISCHE VENTILATIE
	ENKELVOLDIGE WANDCONTACTDOOS SPATWATERDICHT T & V. BUITEN HOOGTE : 1050+VL		ELEKTRA PUNT RADIATOR
	ENKELVOLDIGE WANDCONTACTDOOS SPATWATERDICHT T & V. BUITEN HOOGTE : 1050+VL		AANSLUITING DATA RUGS-AANSLUITING HOOGTE : 300+VL
	ENKELVOLDIGE WANDCONTACTDOOS SPATWATERDICHT T & V. BUITEN HOOGTE : 1050+VL		AANSLUITING CAI HOOGTE : 300+VL
	ENKELVOLDIGE WANDCONTACTDOOS SPATWATERDICHT T & V. BUITEN HOOGTE : 1050+VL		AANSLUITING DATA BEDRAAD
	ENKELVOLDIGE WANDCONTACTDOOS SPATWATERDICHT T & V. BUITEN HOOGTE : 1050+VL		MET BEDRADE AANSLUITING LOS HOOGTE : 300+VL
	ENKELVOLDIGE WANDCONTACTDOOS SPATWATERDICHT T & V. BUITEN HOOGTE : 1050+VL		PERLEX WANDCONTACTDOOS T & V. FORMAS 2X230V
	ENKELVOLDIGE WANDCONTACTDOOS SPATWATERDICHT T & V. BUITEN HOOGTE : 1050+VL		KRUIPRUIMTE VENTILATIE


- ▶ Maten in millimeters
- ▶ De opgegeven maten zijn circa maten en kunnen afwijken in de praktijk
- ▶ Er kunnen geen rechten worden ontleend aan de opgegeven maatvoering
- ▶ De positie, aantal en afmetingen van aangegeven installatiepunten zijn indicatief en kunnen wijzigen
- ▶ Alle binnendeur deurbreedte (db) 930mm tenzij anders aangegeven

Optie getekend in bouwnummer B02


Optie mogelijk voor bouwnummers: B01, B02, B03, B04, B05, B06, B07, B08, B09 en B10

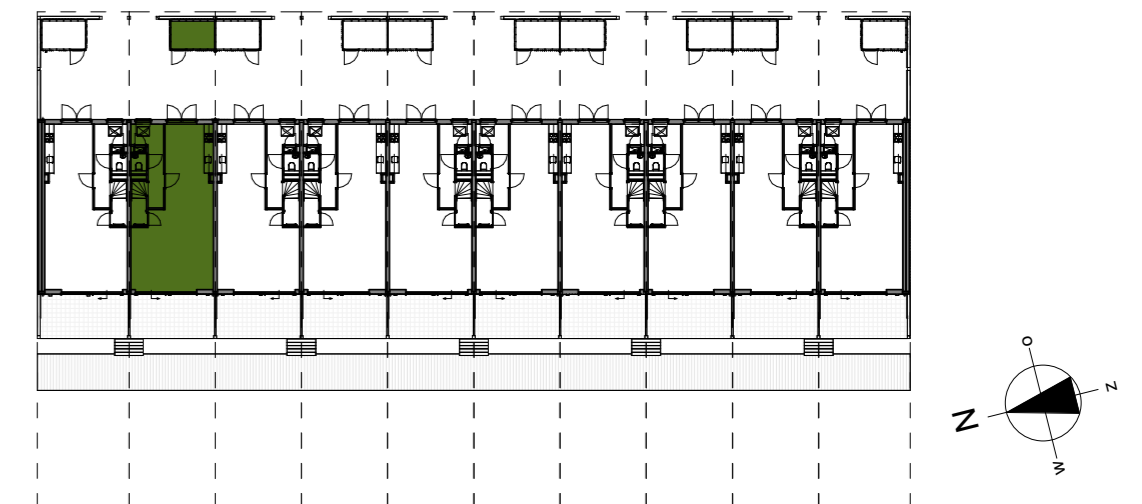


Optie 3: Grotere slaapkamer op de eerste verdieping

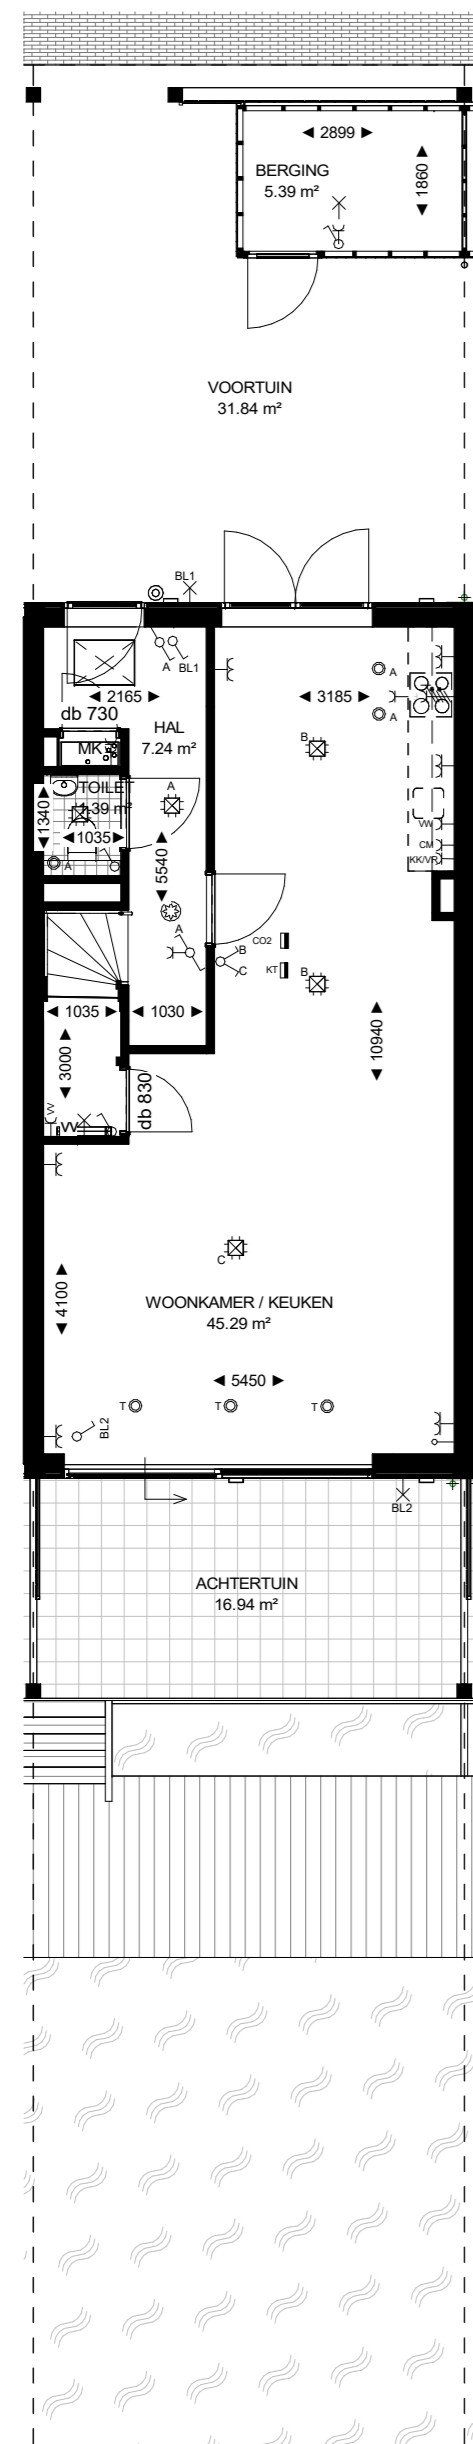

begane grond

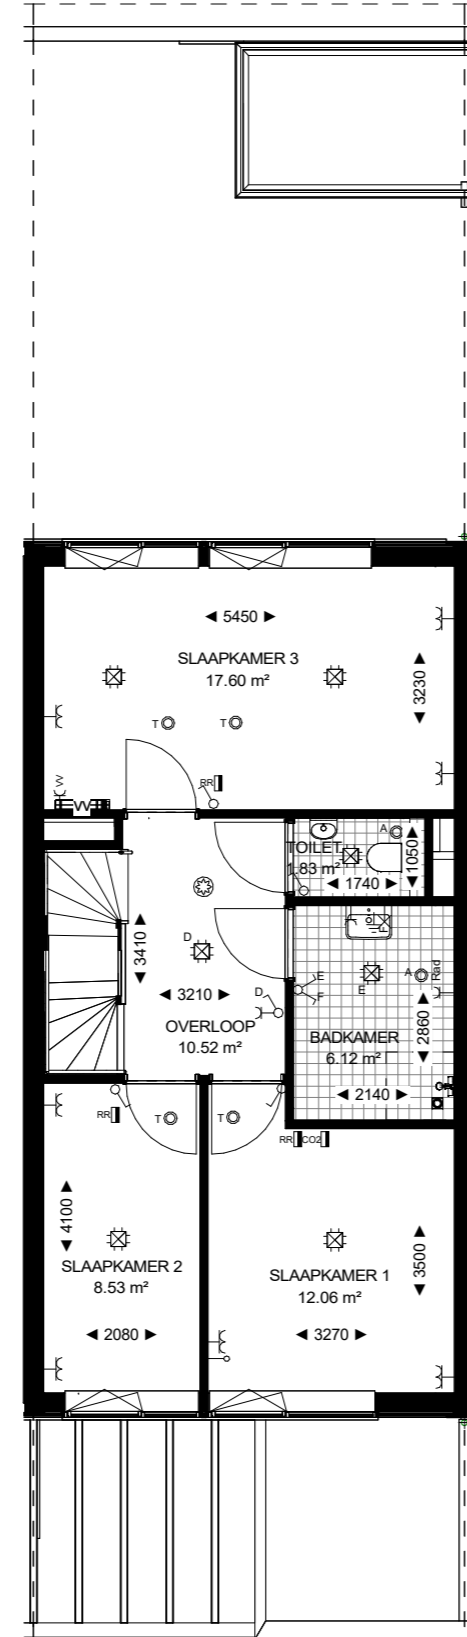

eerste verdieping

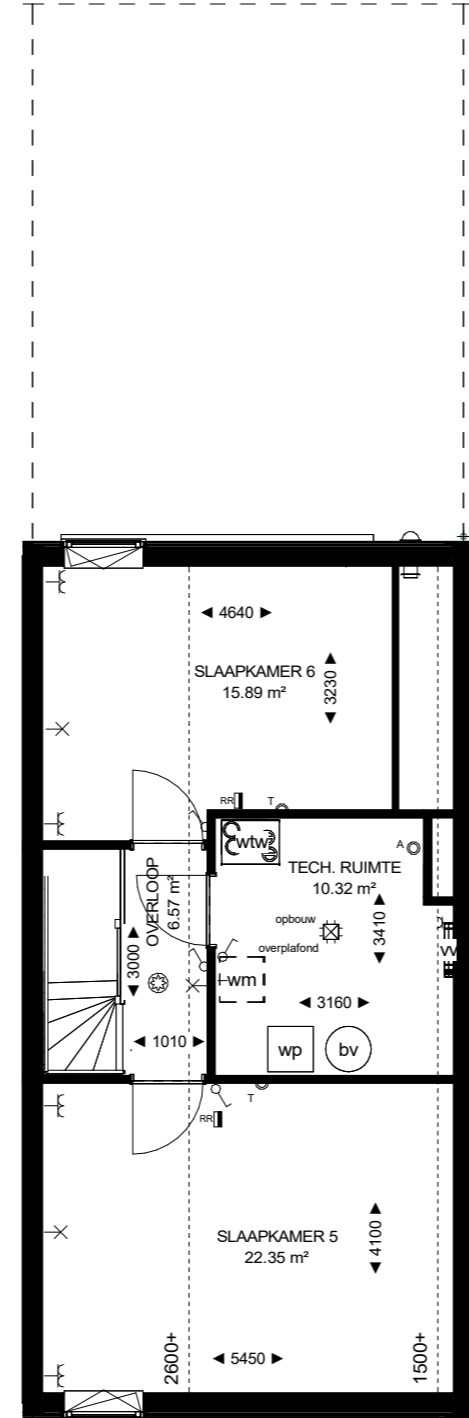

tweede verdieping

Renvooi:

- ENKELPOLIGE SCHAKELAAR HOOGTE : 1050+VL
- WISSELSCHAKELAAR HOOGTE : 1050+VL
- SERIESCHAKELAAR HOOGTE : 1050+VL
- KRUISSCHAKELAAR HOOGTE : 1050+VL
- SCHAKELAAR VOORZIEN VAN DIMMER HOOGTE : 1050+VL
- ENKELVOLDIGE WANDCONTACTDOOS
- ENKELVOLDIGE WANDCONTACTDOOS T.B.V. COMBIMAGNETRON HOOGTE : 1950+VL
- DUBBELVOLDIGE WANDCONTACTDOOS HORIZONTAL
- DUBBELVOLDIGE WANDCONTACTDOOS VERTICAAL
- ENKELVOLDIGE WANDCONTACTDOOS T.B.V. VAATWASSER HOOGTE : 650+VL
- ENKELVOLDIGE WANDCONTACTDOOS T.B.V. KOELKASTVRIEZER HOOGTE : 100+VL
- ENKELVOLDIGE WANDCONTACTDOOS T.B.V. COMBIMAGNETRON HOOGTE : 1950+VL
- ENKELVOLDIGE WANDCONTACTDOOS T.B.V. WASMACHINE HOOGTE : 1200+VL
- ENKELVOLDIGE WANDCONTACTDOOS T.B.V. WASDROGER HOOGTE : 1200+VL
- ENKELVOLDIGE WANDCONTACTDOOS T.B.V. VLOERWASSERING HOOGTE : 550+VL
- ENKELVOLDIGE WANDCONTACTDOOS SPATWATERDICHT T.B.V. BUITEN HOOGTE : 550+VL
- ENKELVOLDIGE WANDCONTACTDOOS SPATWATERDICHT T.B.V. BUITEN HOOGTE : 550+VL
- BEDRADE AANSLUITING DATA RUGS-AANSLUITING HOOGTE : 300+VL
- BEDRADE AANSLUITING CAI HOOGTE : 300+VL
- AANSLUITPLAAT DATA BEDRAAD
- NET BEDRADE AANSLUITING LOS HOOGTE : 300+VL
- PERLEX WANDCONTACTDOOS T.B.V. FORMUIS 2X230V
- KRUIPRUIME VENTILATIE
- CENTRAALDOOS + LICHTPUNT
- CENTRAALDOOS
- INBOLM VOORZIENING
- INBOLM VOORZIENING met SPOT
- BUITENKRAAN HOOGTE 500+ VL
- GRONDKABEL VOOR TUNNELRICHTING
- WANDLICHTPUNT 1800+ VL
- VLOERWASSERING
- ROOMMELDER
- KAMERTHERMOSTAAT HOOGTE 1500+VL
- RUIME REGELING HOOGTE 1500+VL
- CO2 meting HOOGTE 1500+VL
- TOEVOER MECHANISCHE VENTILATIE
- AFOEVOER MECHANISCHE VENTILATIE
- ELEKTRA PUNT RADIATOR
- AANSLUITING
- INTERCOM
- DEURBEL
- VLOERWASSERING VERDELER
- WARMTE TERUGWINLINT
- WARMTEPOMP BINNENLINT
- BOLLERVAT

- ▶ Maten in millimeters
- ▶ De opgegeven maten zijn circa maten en kunnen afwijken in de praktijk
- ▶ Er kunnen geen rechten worden ontleend aan de opgegeven maatvoering
- ▶ De positie, aantal en afmetingen van aangegeven installatiepunten zijn indicatief en kunnen wijzigen
- ▶ Alle binnendeur deurbreedte (db) 930mm tenzij anders aangegeven

Optie getekend in bouwnummer B02

Optie mogelijk voor bouwnummers: B01, B02, B03, B04, B05, B06, B07, B08, B09 en B10

