


Optie 2: Grotere Slaapkamer


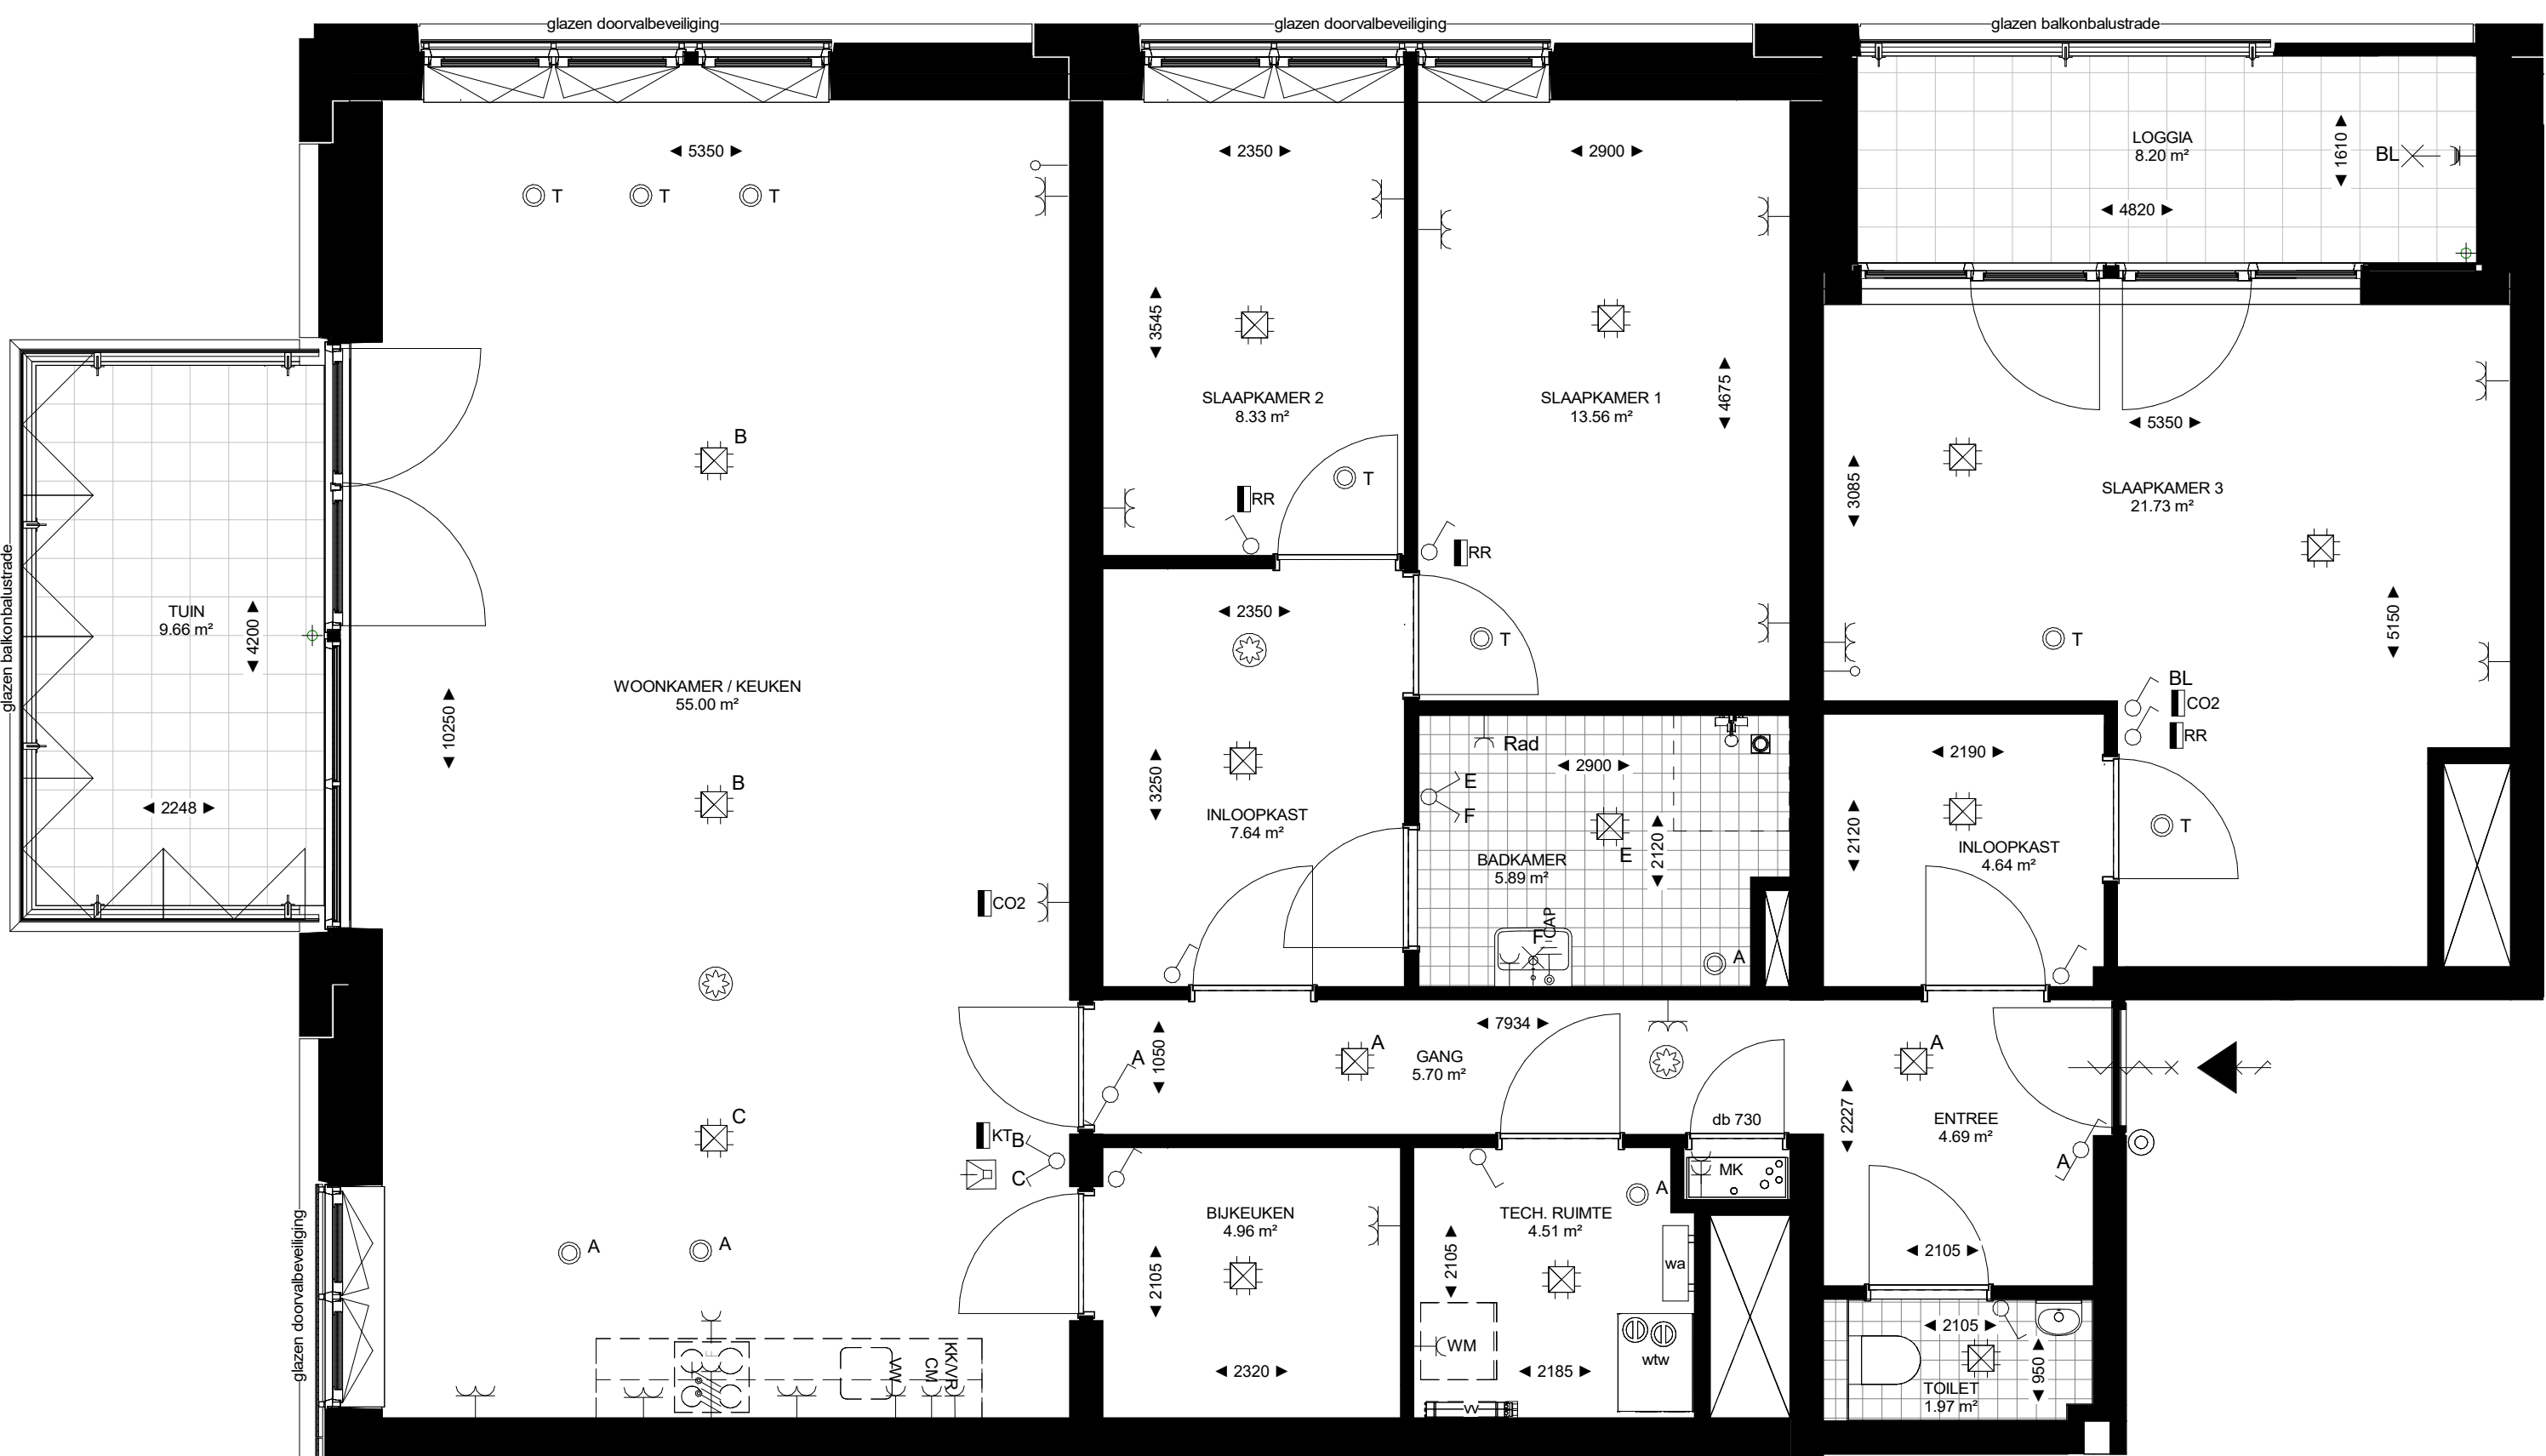


Optie getekend in bouwnummer S05

Renvooi:

ENKELPOLIGE SCHAKELAAR HOOGTE : 1050+VL	CENTRAALDOOS - LICHTPUNT
WISSELSCHAKELAAR HOOGTE : 1050+VL	CENTRAALDOOS
SERIESSCHAKELAAR HOOGTE : 1050+VL	INBOUW VOORZIENING
KRUISSCHAKELAAR HOOGTE : 1050+VL	INBOUW VOORZIENING met SPOT
SCHAKELAAR VOORZIEN VAN DIMMER HOOGTE : 1050+VL	BUTENKRAAN HOOGTE 500+ VL
ENKELVOLDIGE WANDCONTACTDOOS	GRONDKABEL VOOR TUINVERLICHTING
DUBBELVOLDIGE WANDCONTACTDOOS HORIZONTAAL	WANDLICHTPUNT
DUBBELVOLDIGE WANDCONTACTDOOS VERTICAAL	VLOERVERWARMING
ENKELVOLDIGE WANDCONTACTDOOS T.B.V. VAATWASSER HOOGTE : 650+VL	ROOKMELDER
ENKELVOLDIGE WANDCONTACTDOOS T.B.V. KOELKASTAFRIEZER HOOGTE : 100+VL	KAMERTHERMOSTAAT HOOGTE 1500+VL
ENKELVOLDIGE WANDCONTACTDOOS T.B.V. COMBIMAGNETRON HOOGTE : 1950+VL	RUMTE REGELING HOOGTE 1500+VL
ENKELVOLDIGE WANDCONTACTDOOS T.B.V. WASMACHINE HOOGTE : 1200+VL	CO2 meter HOOGTE 1500+VL
ENKELVOLDIGE WANDCONTACTDOOS T.B.V. WASDROGER HOOGTE : 1200+VL	TOEVOER MECHANISCHE VENTILATIE
ENKELVOLDIGE WANDCONTACTDOOS T.B.V. VLOERVERWARMING : 550+VL	AFVOER MECHANISCHE VENTILATIE
ENKELVOLDIGE WANDCONTACTDOOS SPATWATERDICHT T.B.V. BUITEN HOOGTE : 500+VL	ELEKTRA PUNT RADATOR
BEDRADE AANSLUITING DATA RJ45-AANSLUITING HOOGTE : 300+VL	AARDINGSPUNT
BEDRADE AANSLUITING CAI HOOGTE : 300+VL	INTERCOM
AANSLUITPUNT DATA BEDRAAD	DEURBIEL
NET BEDRADE AANSLUITING LOOS HOOGTE : 300+VL	VLOERVERWARMING VERDELER
PERILEX WANDCONTACTDOOS T.S.V. FORNUIS 2x230V	WVW
KRUISSTREEP I.V.M. DAGLICHT	WB

Maten in millimeters
De opgegeven maten zijn circa maten en kunnen afwijken in de praktijk
Er kunnen geen rechten worden ontleend aan de opgegeven maatvoering
De positie, aantal en afmetingen van aangegeven installatiepunten zijn indicatief en kunnen wijzigen
Alle binnendeur deurbreedte (db) 930mm tenzij anders aangegeven

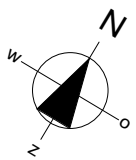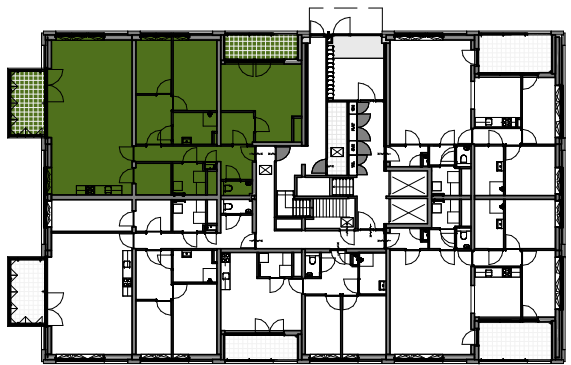

begane grond