


Optie 3: Master slaapkamer met extra badkamer


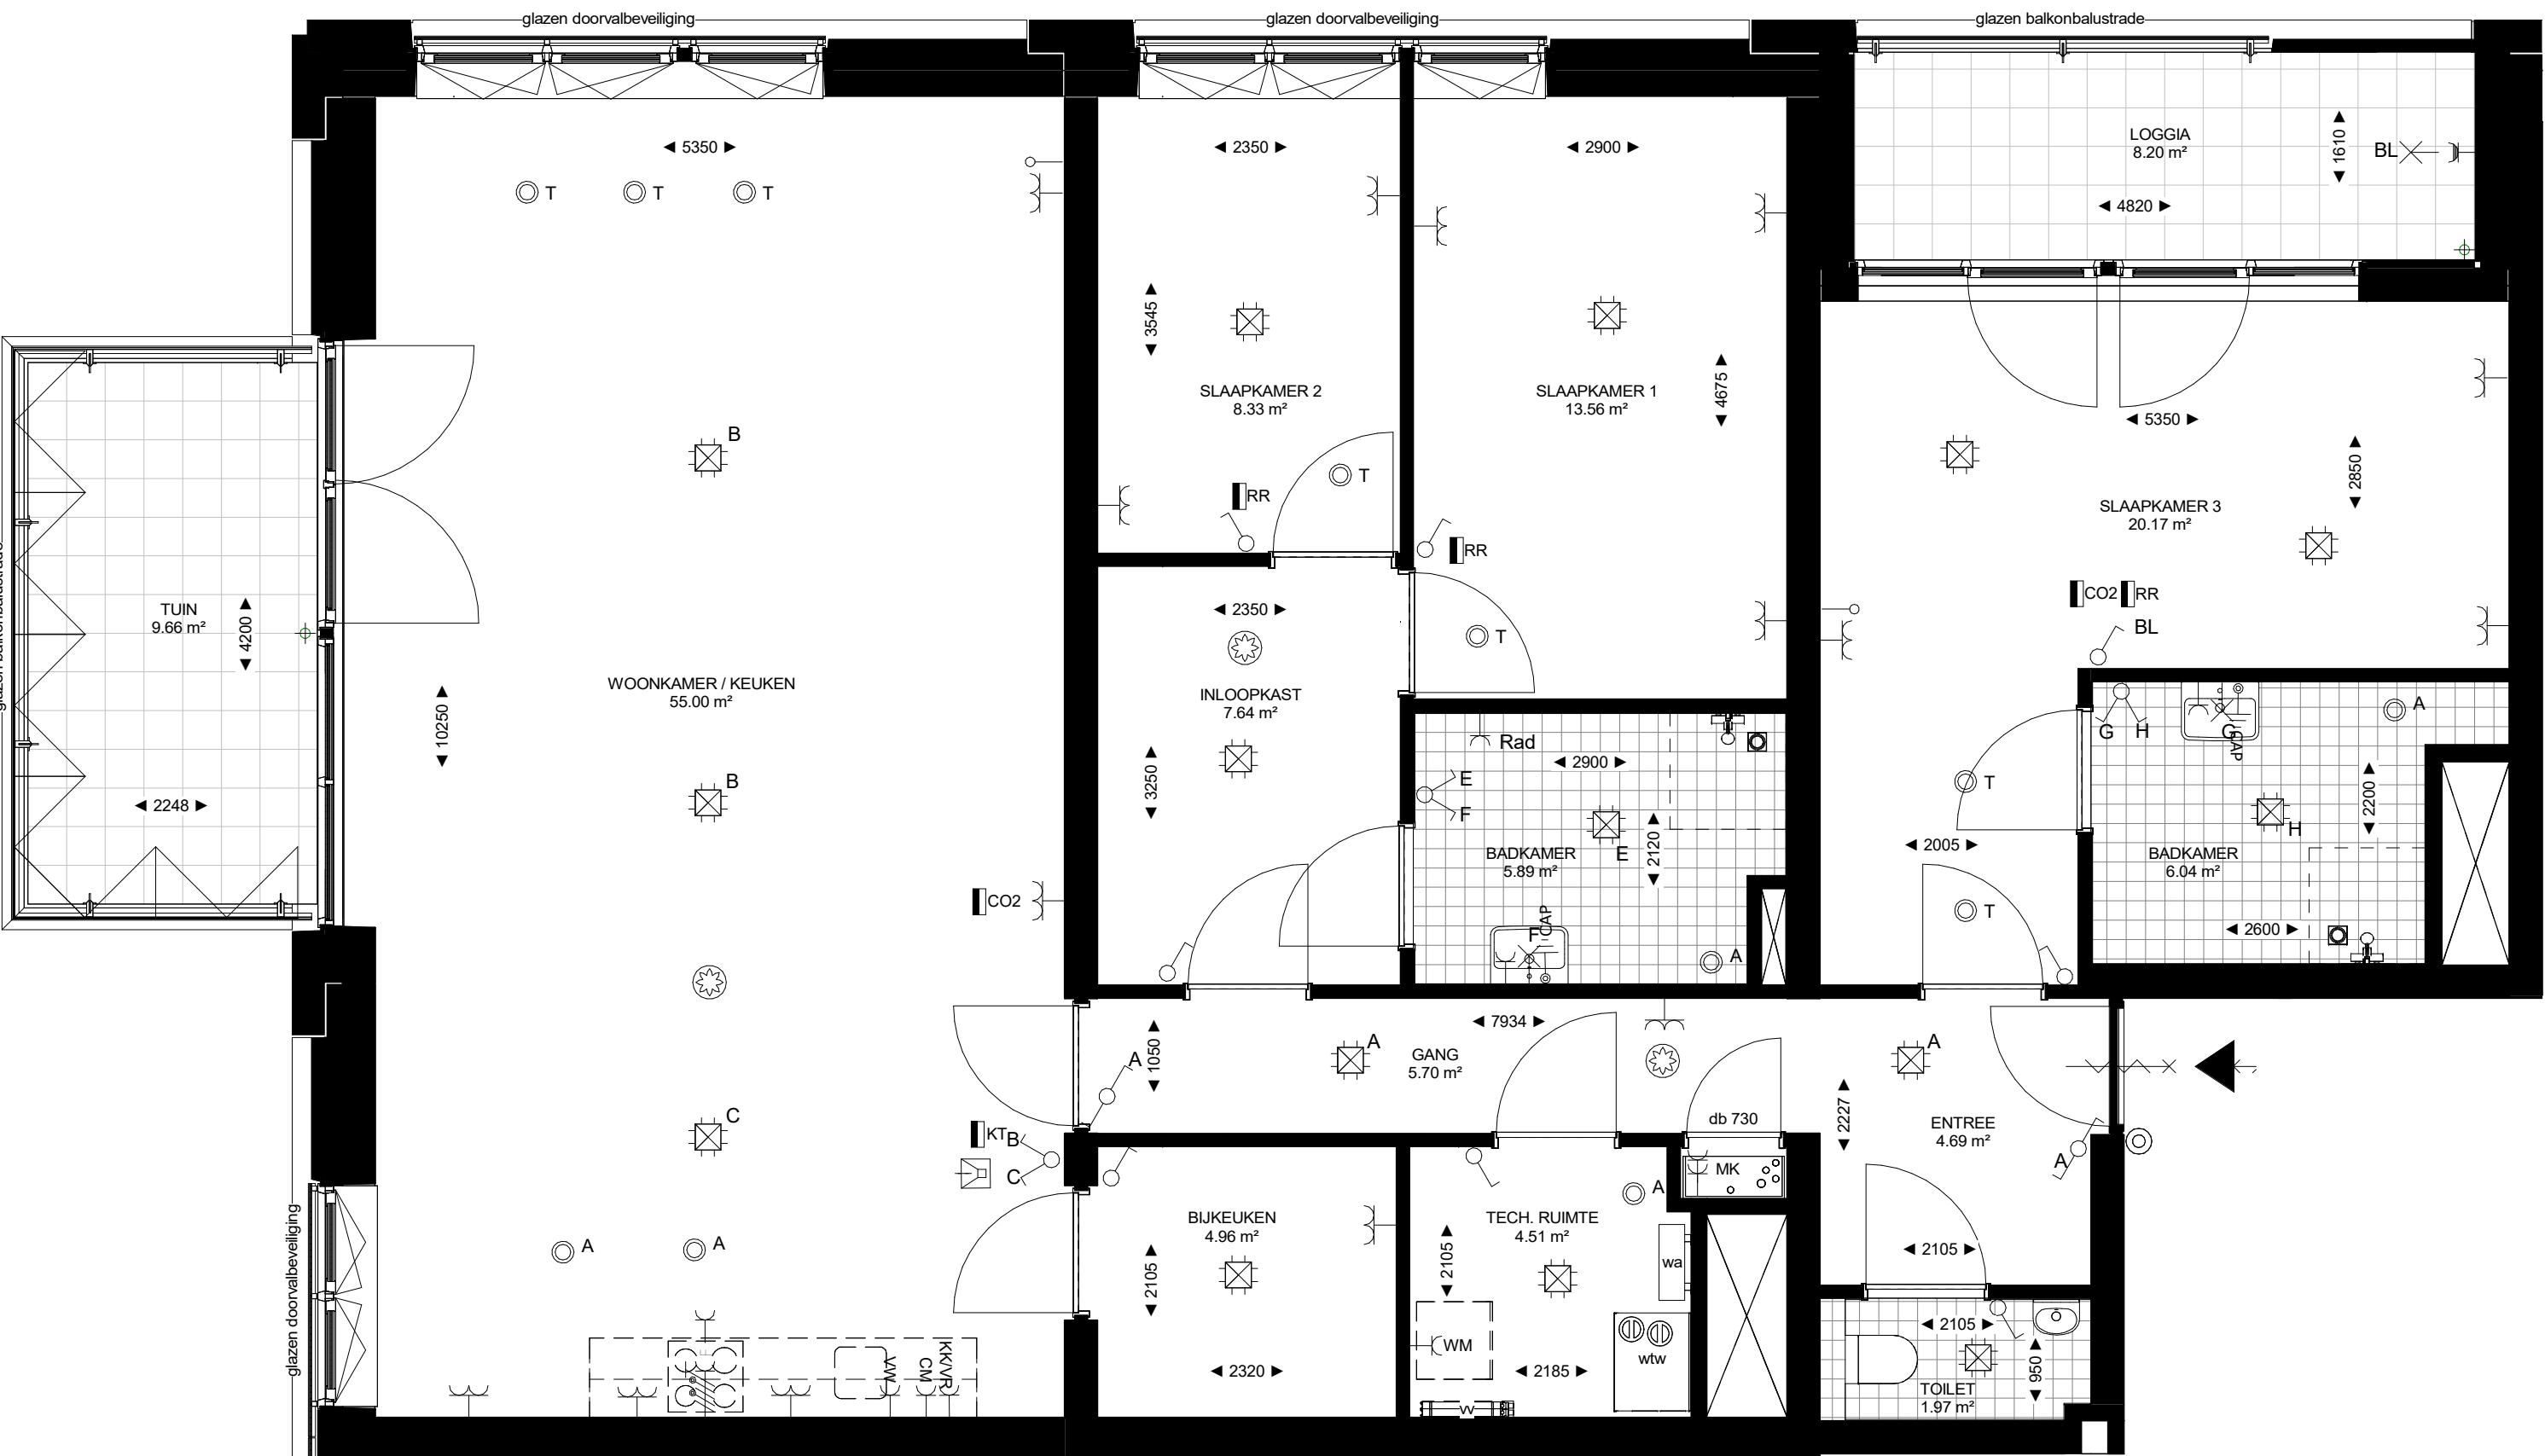


Optie getekend in bouwnummer S05

Renvooi:

	ENKELVOLDIGE SCHAKELAAR HOOGTE : 1050+VL		CENTRAALDOORS - LICHTPUNT
	WISSELSCHAKELAAR HOOGTE : 1050+VL		CENTRAALDOORS
	SERIESCHAKELAAR HOOGTE : 1050+VL		INDOOR VOORZIENING met SPOT
	KRUISCHAKELAAR HOOGTE : 1050+VL		BUITENVOORZIENING 500+VL
	SCHAKELAAR VOORZIEN VAN DIMMER HOOGTE : 1050+VL		GRONDKABEL VOOR TUINVERLICHTING
	ENKELVOLDIGE WANDCONTACTDOORS		WANDLICHTPUNT
	DUBBELVOLDIGE WANDCONTACTDOORS HORIZONTAAL		VLOERVERWARMING
	DUBBELVOLDIGE WANDCONTACTDOORS VERTICAAL		ROOKMELDER
	ENKELVOLDIGE WANDCONTACTDOORS T.B.V. VAATWASSER HOOGTE : 650+VL		KAMERTHERMOSTAAT HOOGTE 1500+VL
	ENKELVOLDIGE WANDCONTACTDOORS T.B.V. KEUKENAFWASER HOOGTE : 100+VL		RUIMTE REGELING HOOGTE 1500+VL
	ENKELVOLDIGE WANDCONTACTDOORS T.B.V. WASMACHINE HOOGTE : 1200+VL		CO2 meter HOOGTE 1500+VL
	ENKELVOLDIGE WANDCONTACTDOORS T.B.V. WASROGER HOOGTE : 1200+VL		TOEVOER MECHANISCHE VENTILATIE
	ENKELVOLDIGE WANDCONTACTDOORS T.B.V. VLOERVERWARMING : 550+VL		AFVOER MECHANISCHE VENTILATIE
	ENKELVOLDIGE WANDCONTACTDOORS SPATWATERDICHT T.B.V. BUITEN HOOGTE : 500+VL		ELEKTRIA PLANT RADIATOR
	BEDRADE AANSLUITING DATA R45-AANSLUITING HOOGTE : 300+VL		AARDINGSPUNT
	BEDRADE AANSLUITING CAI HOOGTE : 300+VL		INTERCOM
	AANSLUITPUNT DATA BEDRAAD		DEURBEL
	NET BEDRADE AANSLUITING LOOS HOOGTE : 300+VL		VLOERVERWARMING VERDEELER
	PERILEX WANDCONTACTDOORS T.B.V. FORKLUIS 2x230V		WARME WATEREENHEID
	KRUISSTREEP I.V.M. DAGLICHT		WARME WATEREENHEID

- ▶ Maten in millimeters
- ▶ De opgegeven maten zijn circa maten en kunnen afwijken in de praktijk
- ▶ Er kunnen geen rechten worden ontleend aan de opgegeven maatvoering
- ▶ De positie, aantal en afmetingen van aangegeven installatiepunten zijn indicatief en kunnen wijzigen
- ▶ Alle binnendeur deurbreedte (db) 930mm tenzij anders aangegeven

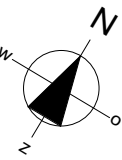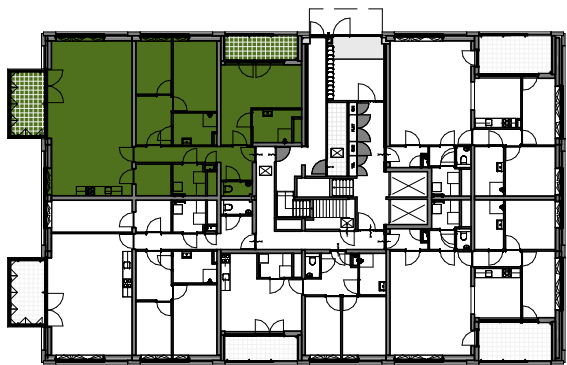

begane grond