



Optie 1: Badkamer in Slaapkamer

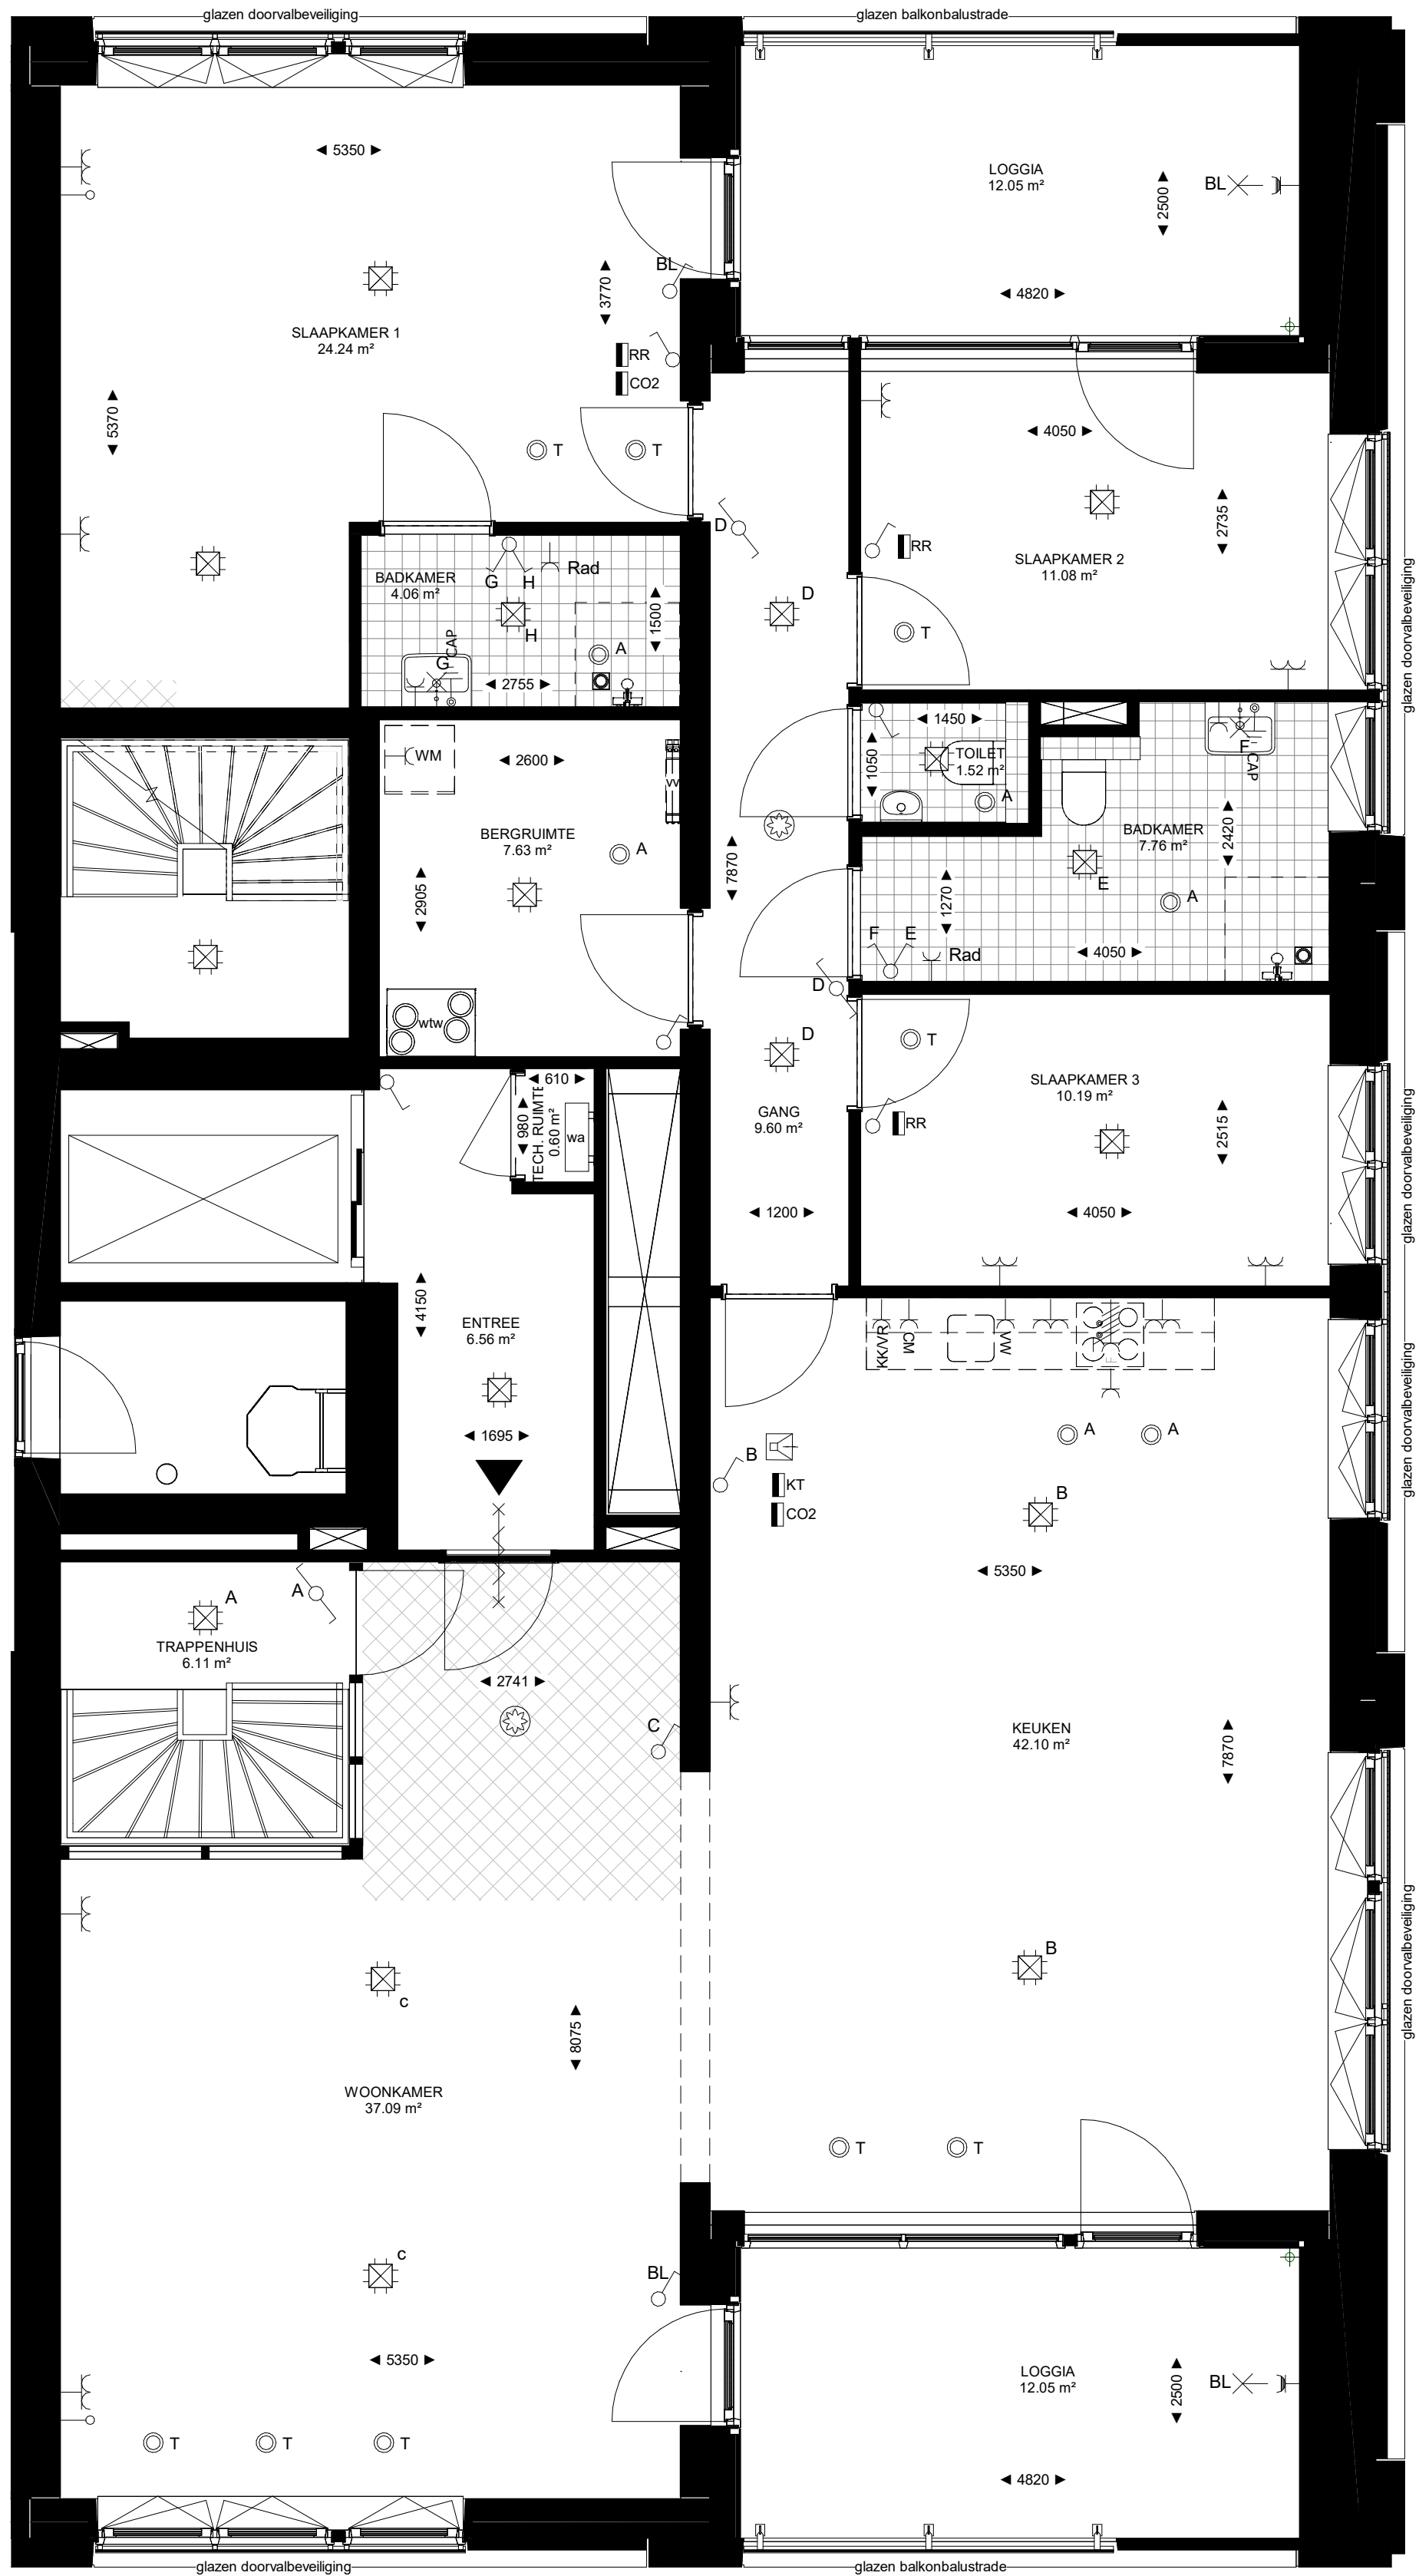

Renvooi:

- ENKELPOLIGE SCHAKELAAR HOOGTE : 1050+VL
- WIESELSCHAKELAAR HOOGTE : 1050+VL
- SERIESCHAKELAAR HOOGTE : 1050+VL
- KRUISCHAKELAAR HOOGTE : 1050+VL
- SCHAKELAAR VOORZIEN VAN DIMMER HOOGTE : 1050+VL
- ENKELVOLDIGE WANDCONTACTDOOS
- DUBBELVOLDIGE WANDCONTACTDOOS HORIZONTAAL
- DUBBELVOLDIGE WANDCONTACTDOOS VERTICAAL
- ENKELVOLDIGE WANDCONTACTDOOS T.B.V. VAATWASSER HOOGTE : 850+VL
- ENKELVOLDIGE WANDCONTACTDOOS T.B.V. KOELKAST/VREZER HOOGTE : 100+VL
- ENKELVOLDIGE WANDCONTACTDOOS T.B.V. COMBIMAGNETRON HOOGTE : 1950+VL
- ENKELVOLDIGE WANDCONTACTDOOS T.B.V. WASMASSINE HOOGTE : 1200+VL
- ENKELVOLDIGE WANDCONTACTDOOS T.B.V. WASPROEGER HOOGTE : 1200+VL
- ENKELVOLDIGE WANDCONTACTDOOS T.B.V. VLOERVERWARMING : 500+VL
- ENKELVOLDIGE WANDCONTACTDOOS SPATWATERDICHT T.B.V. BUITEN HOOGTE : 500+VL
- ENKELVOLDIGE WANDCONTACTDOOS T.B.V. FORNUIS 2X230V
- ANSLUITPUNT DATA BEDRAAD
- NIET BEDRADE ANSLUITING LOOS HOOGTE : 300+VL
- PERILEX WANDCONTACTDOOS T.B.V. FORNUIS 2X230V
- KRUISTREEP I.V.M. DAGLICHT
- CENTRAALDOOS + LICHTPUNT
- CENTRAALDOOS
- INBOUW VOORZIENING
- INBOUW VOORZIENING met IPOF
- BUITENKRAAN HOOGTE 500+ VL
- GRONDKABEL VOOR TUINVERLICHTING
- WANDLICHTPUNT
- VLOERVERWARMING
- ROOKMELDER
- KAMERTHERMOSTAAT HOOGTE 1500+VL
- RUMTE REGLING HOOGTE 1500+VL
- CO2 meter HOOGTE 1500+VL
- TOEVOER MECHANISCHE VENTILATIE
- AFVOER MECHANISCHE VENTILATIE
- ELEKTRA PUNT RADIATOR
- AARDINGSPUNT
- INTERCOM
- DEURBEL
- VLOERVERWARMING VERDELER
- WARMTE TERUGWINST
- WARMTE AFLEVERSET
- KRUIPLUK 600X800MM

- Maten in millimeters
- De opgegeven maten zijn circa maten en kunnen afwijken in de praktijk
- Er kunnen geen rechten worden ontleend aan de opgegeven maatvoering
- De positie, aantal en afmetingen van aangegeven installatiepunten zijn indicatief en kunnen wijzigen
- Alle binnendeur deurbreedte (db) 930mm tenzij anders aangegeven

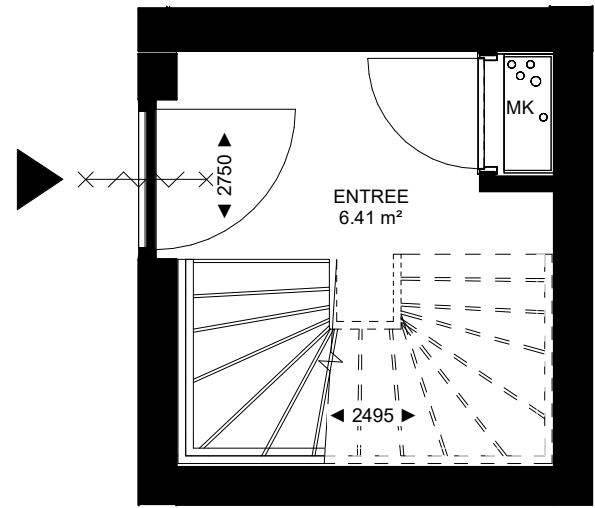

achtste verdieping


negende verdieping

Optie getekend in bouwnummer S54

PROJECT : De Werf
OMSCHRIJVING : Indeling E Optie 1

GETEKEND DATUM BBR 31-01-2024 GEWIJZIGD DATUM BBR 24-07-2024 AFMETING SCHAAL A2 1:100 22635 S-KT-Optie E.1

C:\Locatie\BBR840\WERF_BWK_SILO_R23_b.tuigul-berber.nl

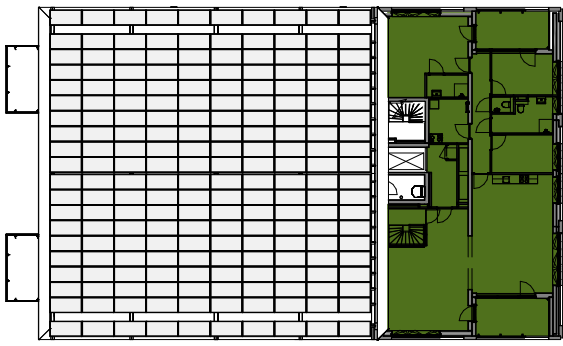

negende verdieping

