


Optie 1: Badkamer in Slaapkamer

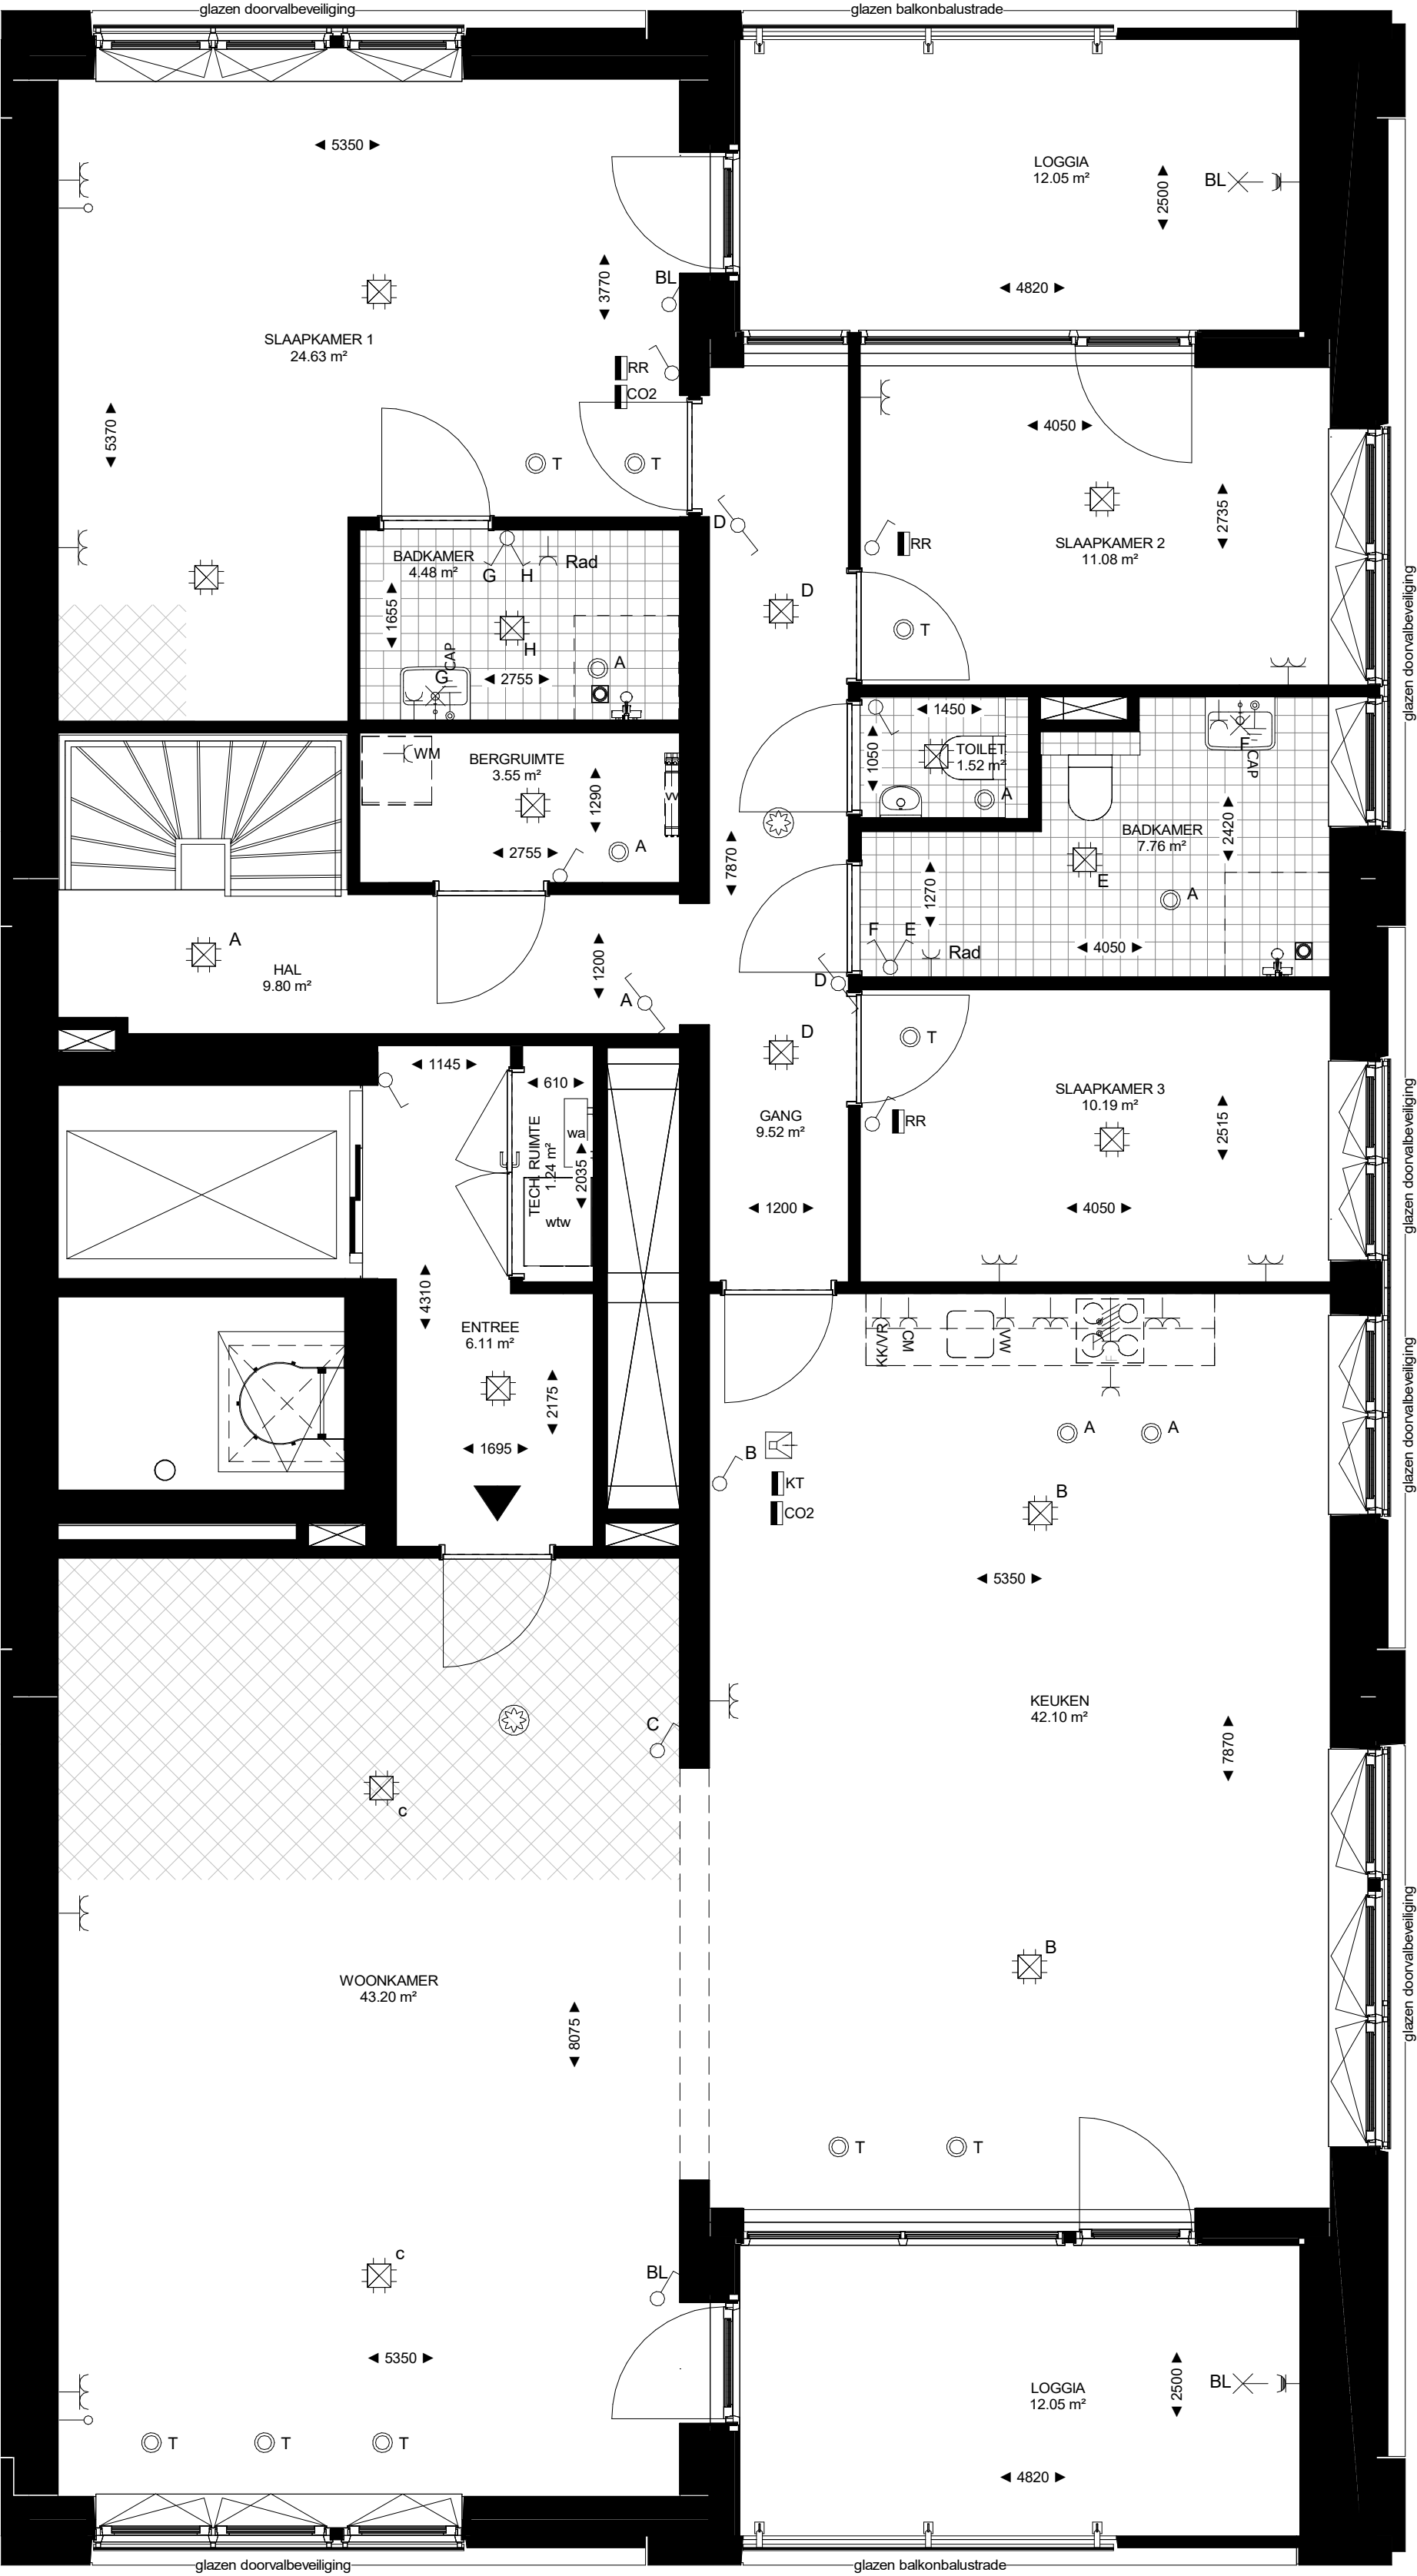


tiende verdieping

Optie getekend in bouwnummer S55


Renvooi:

- ENKELPOLIGE SCHAKELAAR HOOGTE : 1050+VL
- WISSELSCHAKELAAR HOOGTE : 1050+VL
- SERIESCHAKELAAR HOOGTE : 1050+VL
- KRANSSCHAKELAAR HOOGTE : 1050+VL
- SCHAKELAAR VOORZIEN VAN DIMMER HOOGTE : 1050+VL
- ENKELVOLDIGE WANDCONTACTDOOS
- DUBBELVOLDIGE WANDCONTACTDOOS HORIZONTAAL
- DUBBELVOLDIGE WANDCONTACTDOOS VERTICAAL
- ENKELVOLDIGE WANDCONTACTDOOS T.B.V. VAATWASSER HOOGTE : 850+VL
- ENKELVOLDIGE WANDCONTACTDOOS T.B.V. KOELKAST/VREZIER HOOGTE : 100+VL
- ENKELVOLDIGE WANDCONTACTDOOS T.B.V. COMBIMAGNETRON HOOGTE : 1950+VL
- ENKELVOLDIGE WANDCONTACTDOOS T.B.V. WASMASSINE HOOGTE : 1200+VL
- ENKELVOLDIGE WANDCONTACTDOOS T.B.V. WASDROGER HOOGTE : 1200+VL
- ENKELVOLDIGE WANDCONTACTDOOS T.B.V. VLOERVERWARMING : 500+VL
- ENKELVOLDIGE WANDCONTACTDOOS SPATWATERDICHTE T.B.V. BUITEN HOOGTE : 500+VL
- ENKELVOLDIGE WANDCONTACTDOOS T.B.V. AANSLUITING HOOGTE : 300+VL
- ENKELVOLDIGE WANDCONTACTDOOS T.B.V. AANSLUITING CAI HOOGTE : 300+VL
- AANSLUITING DATA BEDRAAD
- NIET BEDRADE AANSLUITING LOOS HOOGTE : 300+VL
- PERIFLEX WANDCONTACTDOOS T.B.V. FORMIJS 2X230V
- KRUSTSTREEP I.V.M. DAGLICHT
- CENTRAALDOOS + LICHTPUNT
- CENTRAALDOOS
- INBOUW VOORZIENING
- INBOUW VOORZIENING met IPOT
- BUITENKRAAN HOOGTE 500+ VL
- GRONDKABEL VOOR TUINVERLICHTING
- WANDLICHTPUNT
- VLOERVERWARMING
- ROOKELEDER
- KAMERTHERMOSTAAT HOOGTE 1500+VL
- RUMTE REGELENG HOOGTE 1500+VL
- CO2 meter HOOGTE 1500+VL
- TOEVOER MECHANISCHE VENTILATIE
- AANSLUITING PUNT RADIATOR
- AANSLUITING PUNT
- INTERCOM
- DEURBEL
- VLOERVERWARMING VERDELER
- WARMTE TERUGKUNST
- WARMTE AFLEVERSET


- Maten in millimeters
- De opgegeven maten zijn circa maten en kunnen afwijken in de praktijk
- Er kunnen geen rechten worden ontleend aan de opgegeven maatvoering
- De positie, aantal en afmetingen van aangegeven installatiepunten zijn indicatief en kunnen wijzigen
- Alle binnendeurdeurbreedte (db) 930mm tenzij anders aangegeven

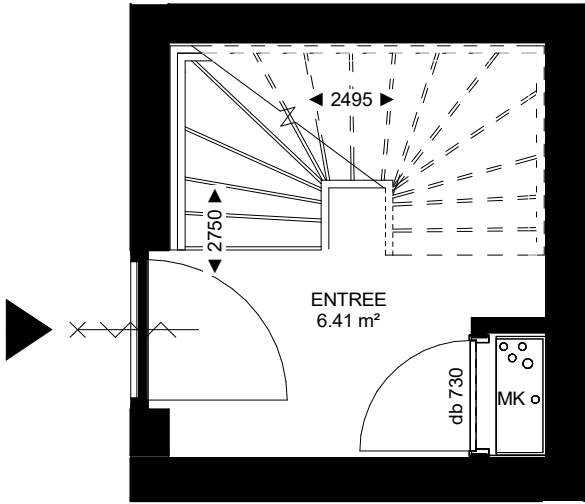

achtste verdieping

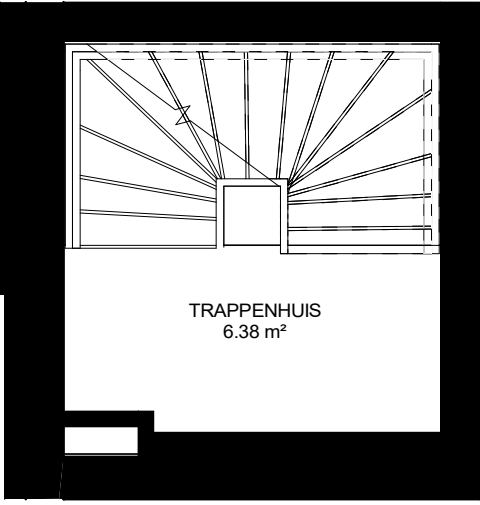

negende verdieping

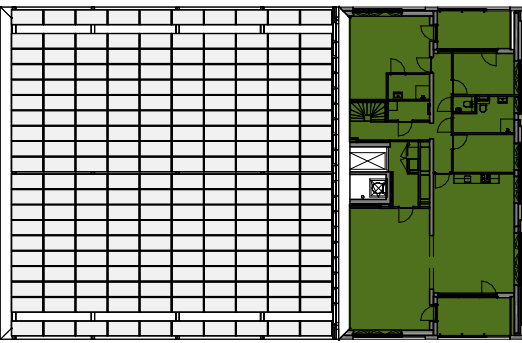

tiende verdieping